


LEGENDA	
	Telha cerâmica tipo francesa existente.
	Telha cerâmica a executar
	Telha metálica sobre estrutura de aço a executar
225323	Laje de concreto à ser impermeabilizada

planta de cobertura


escala 1:100

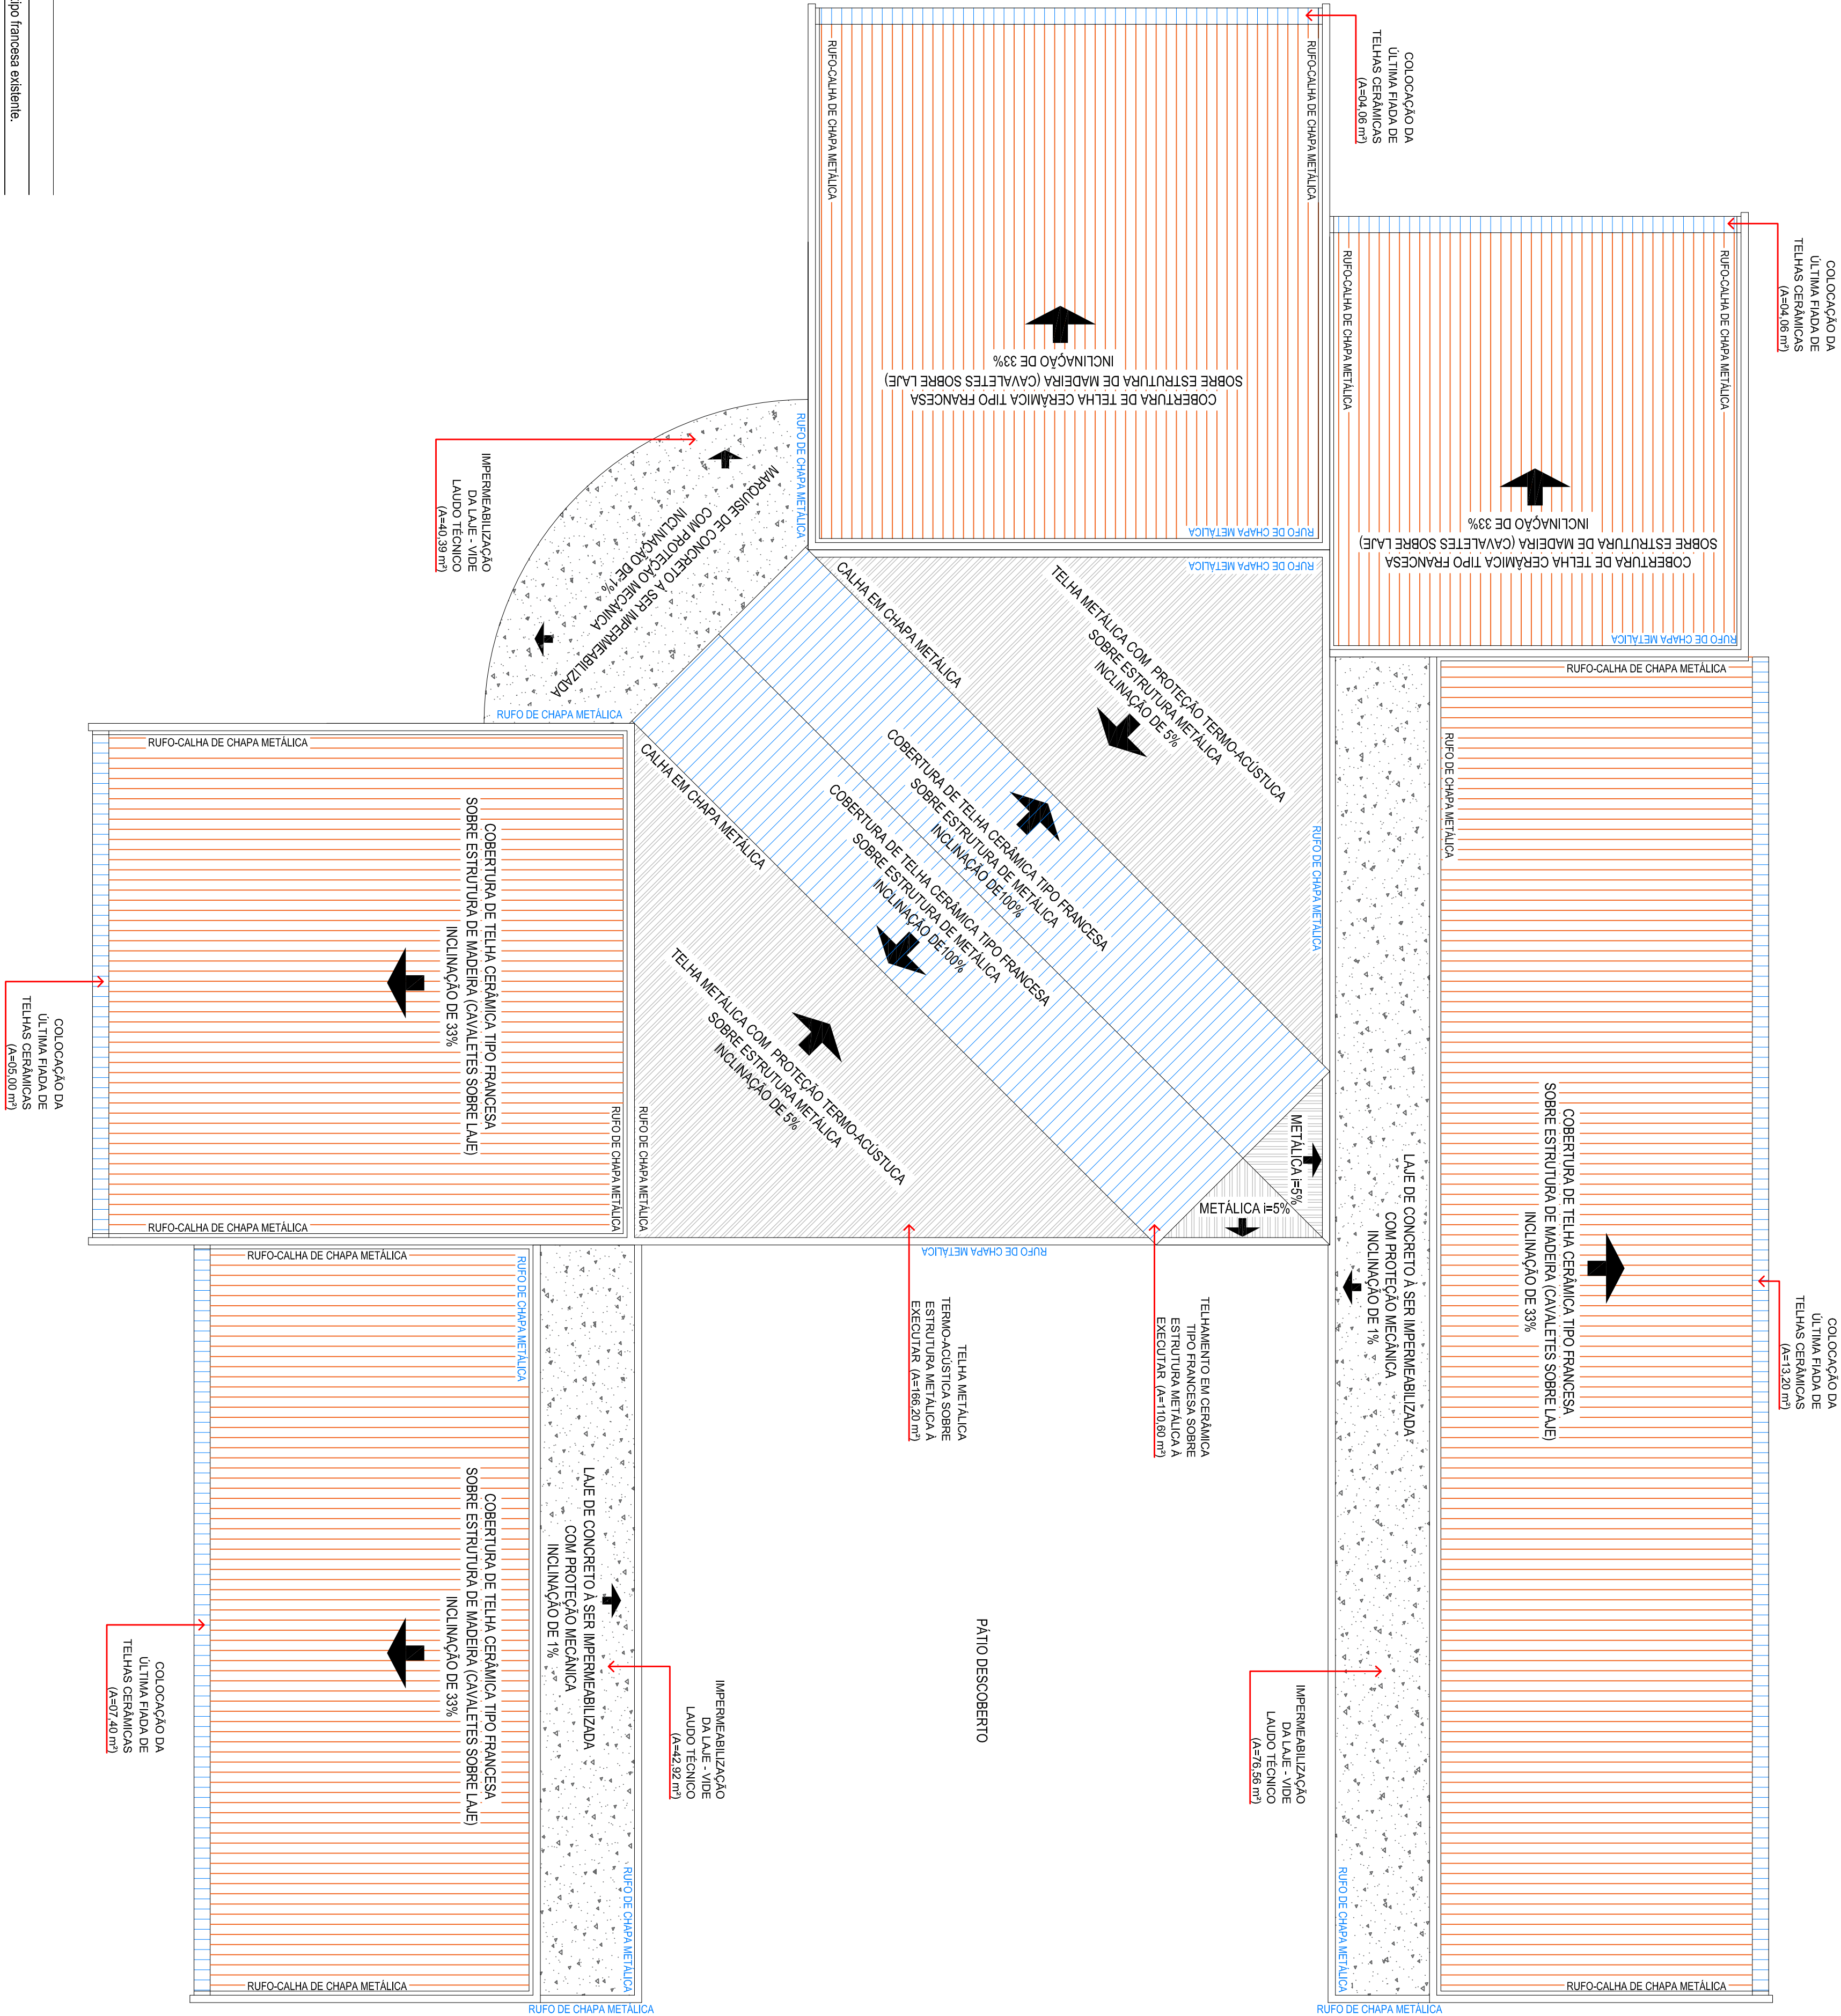

OBSERVAÇÕES GERAIS
01. MEDIDAS EM CENTÍMETRO (cm)
02. TODAS AS MEDIDAS E QUANTIDADES DEVERÃO SER CONFIRMADAS NA OBRA ANTES DE QUALQUER FABRICAÇÃO
03. TODAS AS ESPECIFICAÇÕES DEVERÃO SER CONFIRMADAS COM O FABRICANTE POR OCASIÃO DA OBRA
04. VER DETALHES DAS ÁREAS MOLHADAS E DEMAIS NAS FRANJAS ESPECÍFICAS DE DETALHAMENTO
05. O TRATAMENTO DAS FACHADAS DEVERÁ SEGUIR AS ESPECIFICAÇÕES DO FABRICANTE E AS DO MEMORIAL DESCRITIVO

Endereço: Rua Luiz Stabach, S/N
da Obra: Moradas Ilustrada
Contenda, Paraná

Projeto de Finalização da Escola Municipal
Prefeito Ivo Barbosa

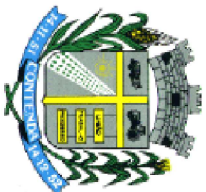

Proprietário	Prefeito Carlos Eugênio Stabach
Autor do Projeto	Priscila Piel - Arquiteta e Urbanista (CAU 191700-5)
Responsável Técnico	

DESCRIÇÃO DO PROJETO
Projeto de Finalização da Escola Municipal Prefeito Ivo Barbosa,
01 Pavimento / Avenida / Cobertura Mista

PEÇAS GRÁFICAS	ÁREA DO TERRENO 9.184,00 m²	FOLHA
PLANTA - COBERTURA	ÁREA CONSTRUIDA 1.282,80 m²	2/2
	TAXA DE OCUPAÇÃO 13,75%	
	ÁREA PERMEÁVEL 81,67%	
ARQUIVO	DATA Março/2017	
PROJETO_COBRA.DWG	ZONAMENTO ZR-2	DESENHO Priscila Piel / Rafael de Paula