


VISTA FRONTAL

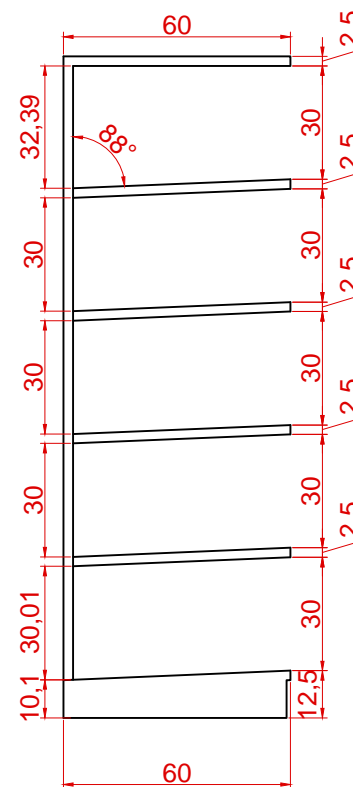

CORTE LATERAL

# DETALHE DO ARMÁRIO DE CANTO

ESCALA 1:25