





SITUAÇÃO  
ESCALA: 1/SEM ESCALA  
ÁREA: .

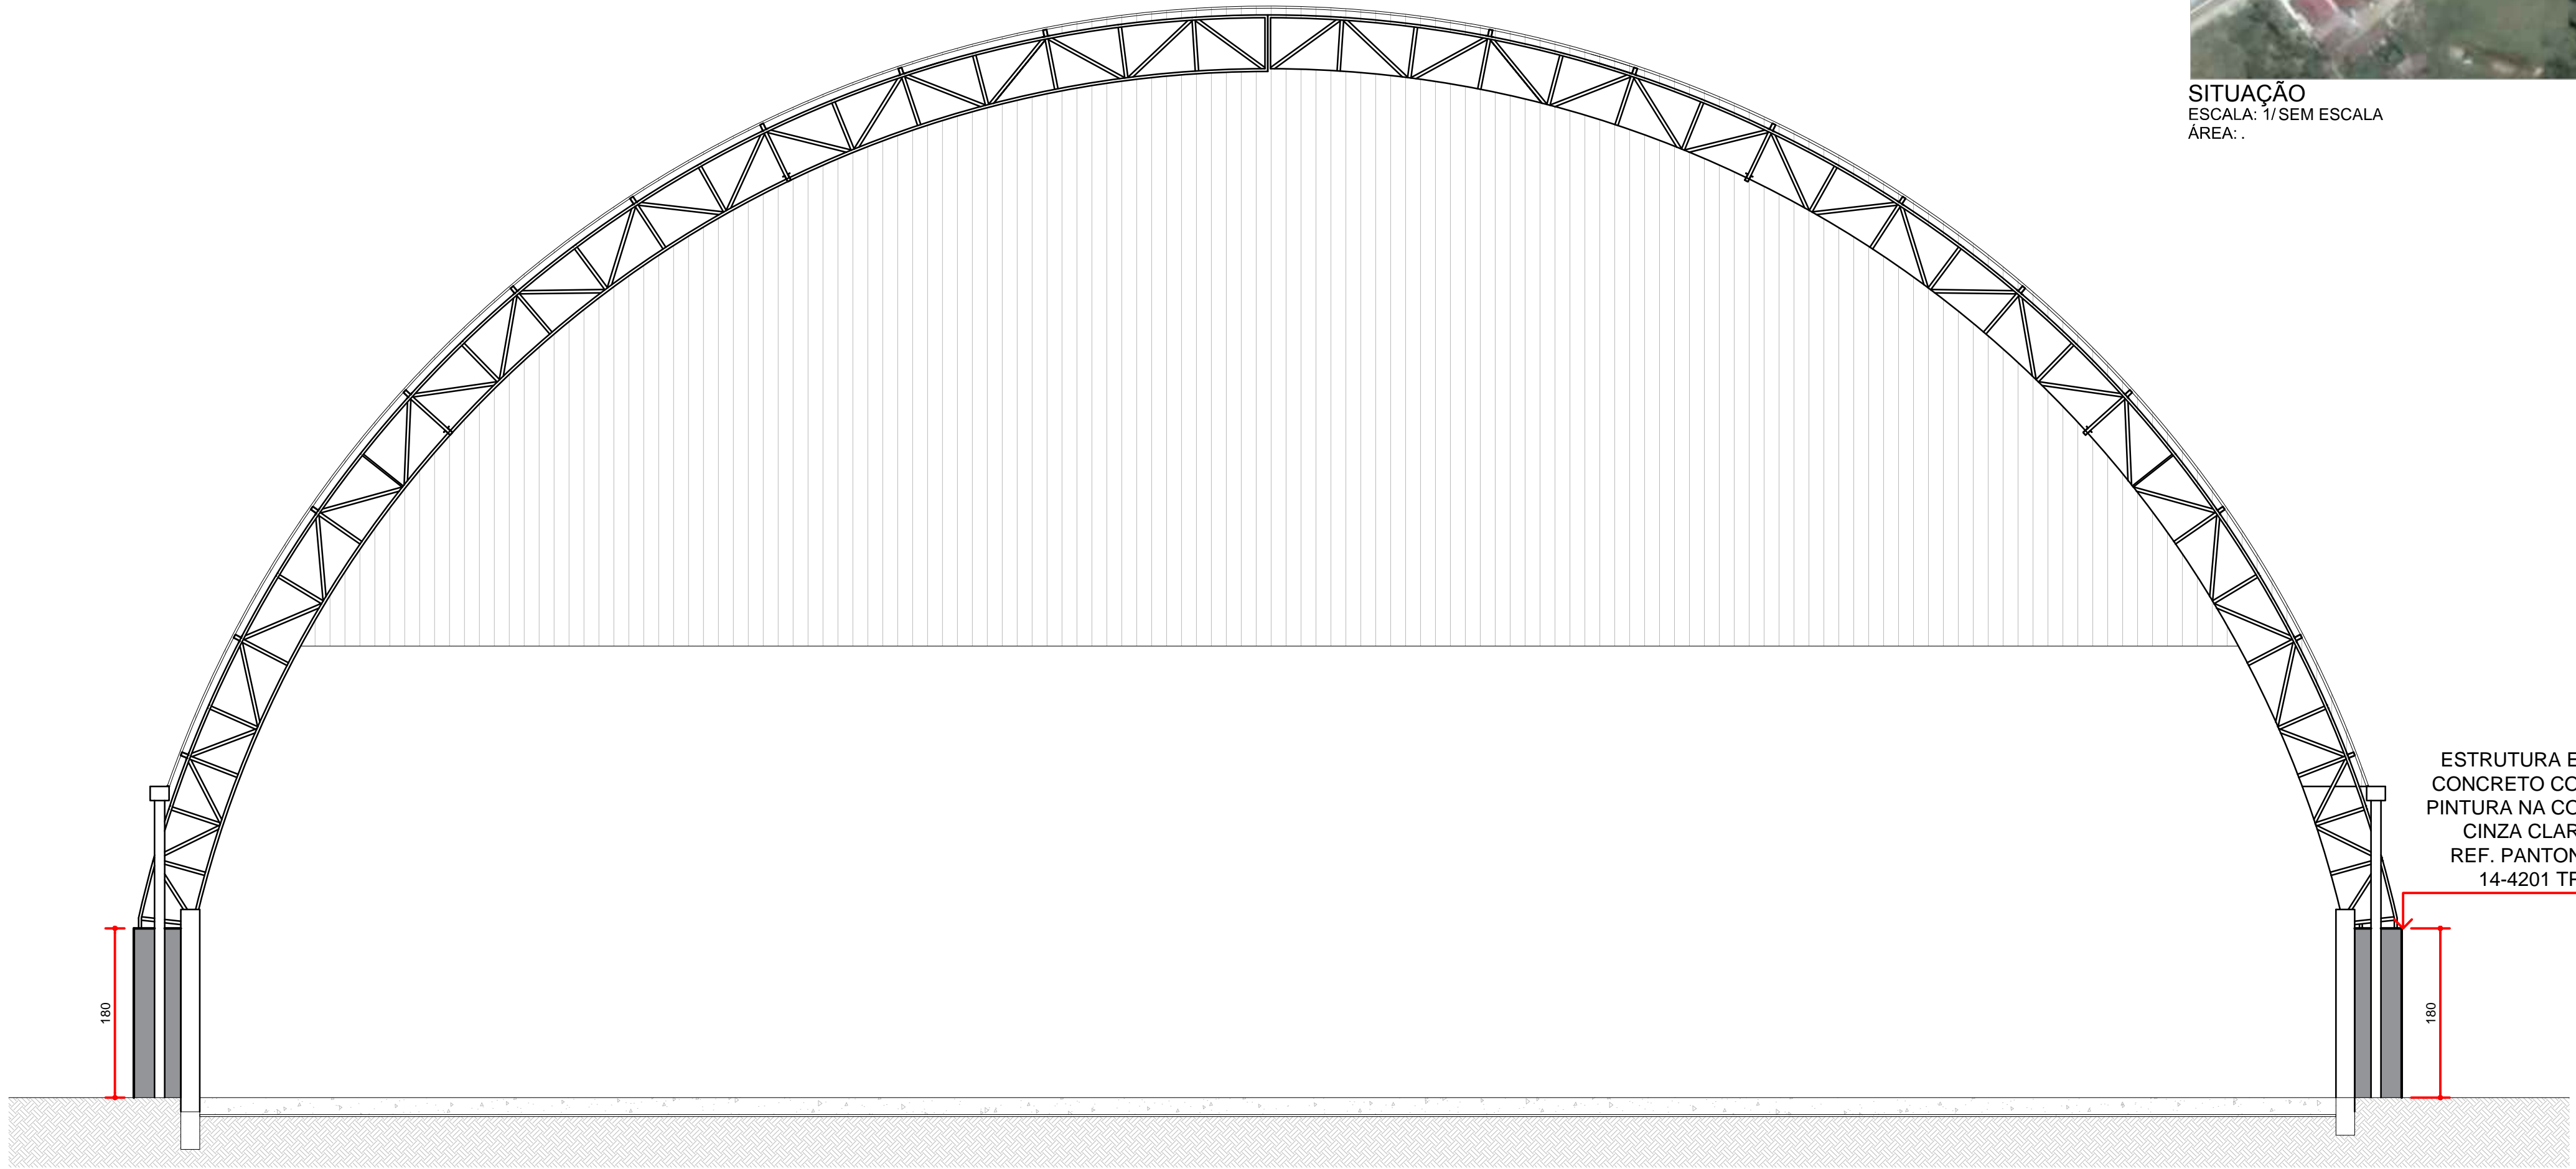

CORTE  
ESCALA: 1/50  
ÁREA: 714,00 m²

<div></div> <div>PROJETO REPAROS E PINTURA NA QUADRA POLIESPORTIVA DA ESCOLA PROFESSORA PAULINA URBANIK STABACH</div>		
PRANCHA 01/03		PROPRIETÁRIO: Prefeitura Municipal de Contenda - PR Prefeito Carlos Eugênio Stabach
DETALHES	AUTOR DO PROJETO: Arq. Priscila Piel CAU 191700-5	
	RESPONSÁVEL TÉCNICO: Arq. Priscila Piel CAU 191700-5	
D A T A ABRIL/18	DESENHO Priscila P. PINTURA	End.: Av. João Franco n.º 400 Centro - Contenda/PR telefones= (041) 3625 1212 ; 99171268