


PLANTA DE LOCAÇÃO BOCAS DE LOBO
ESCALA: 1/500

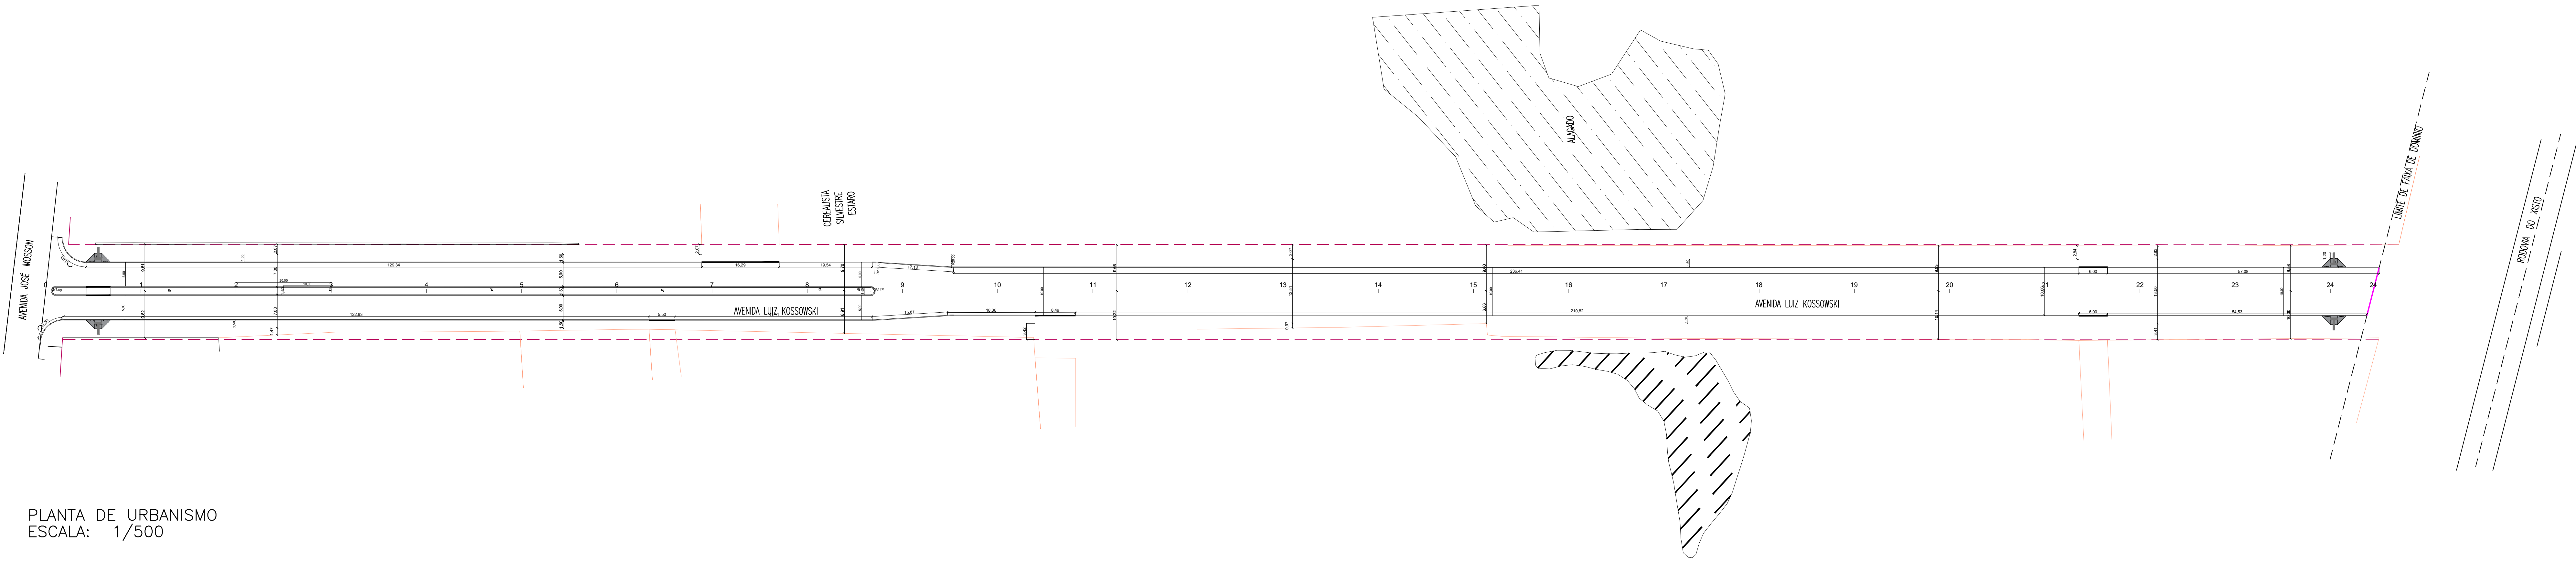

PLANTA DE URBANISMO
ESCALA: 1/500

NOTAS:

- O departamento de obras não possui profissionais de engenharia/arquitetura com carga horária e infraestrutura suficientes para acompanhamento em período integral na obra, tornando a administração das quantidades de materiais de responsabilidade dos profissionais que efetuarem a coleta e aplicação na obra;
- No caso da execução dos trabalhos de maneira inadequada, ou sem o uso de equipamentos de proteção, a obra deverá ser imediatamente interrompida, priorizando-se a execução do projeto de forma segura e adequada;
- Qualquer etapa de execução, deve ser precedida pela correta sinalização viária, evitando acidentes e/ou riscos aos transeuntes;
- A responsabilidade pela previa verificação do correto funcionamento de todo o maquinário para aplicação de CBUQ é de inteira responsabilidade da empresa. Não será aceita a aplicação de CBUQ sem o uso de todo o maquinário necessário.
- Para execução de quaisquer trabalhos, é imprescindível que o projeto esteja em mãos do encarregado pela obra.

REVISÕES:		
DESTINADO A PREFEITURA DE CONTENDA:		
OBRA PAVIMENTAÇÃO EM C.B.U.Q. DA RUA LUIZ KOSSOWSKI		
RESP. TÉCNICO PROJETO Arquiteto e urbanista CAU/BR A146515-5		ASSINATURA Larry Sanches
RESP. TÉCNICO EXECUÇÃO		ASSINATURA
ESCALA SEM ESCALA	CONTEÚDO	FOLHA 01/03
DATA JUNHO / 2020	PROJETISTA RUBENS LARRY	ASSINATURA CARLOS EUGÊNIO STABACH PREFEITO MUNICIPAL