



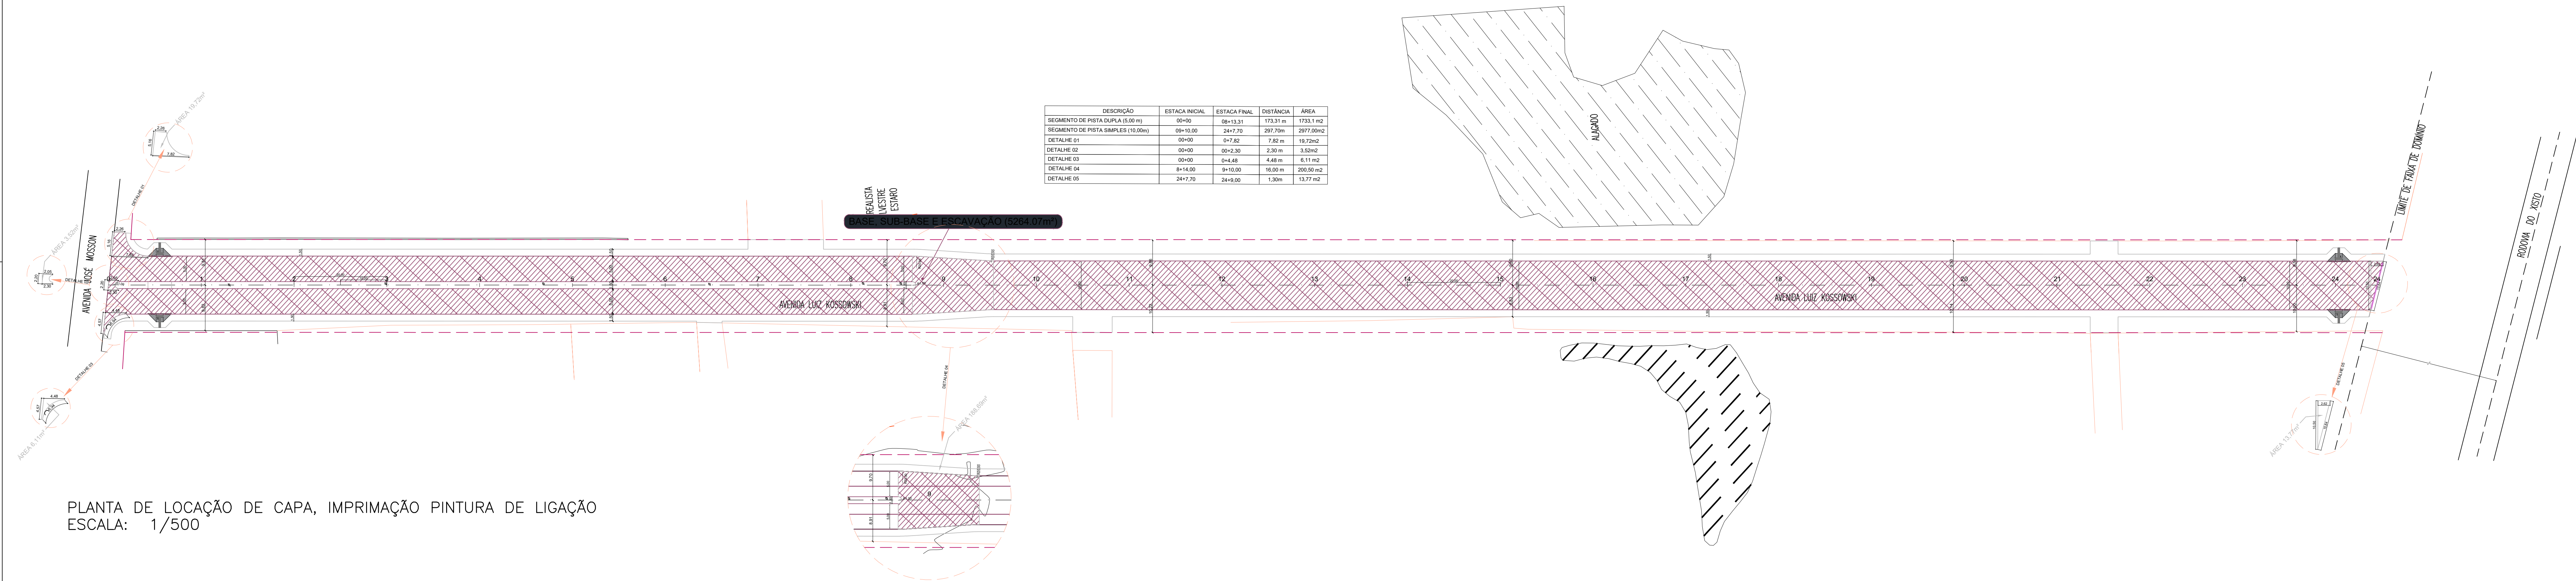



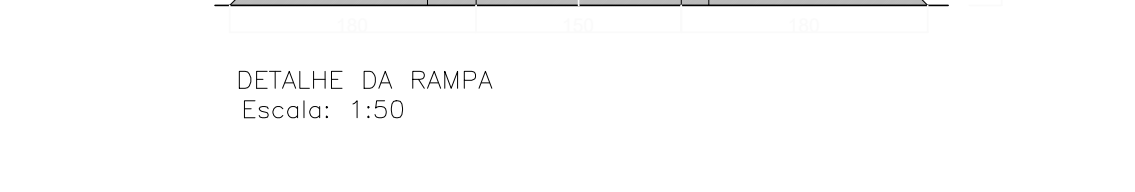
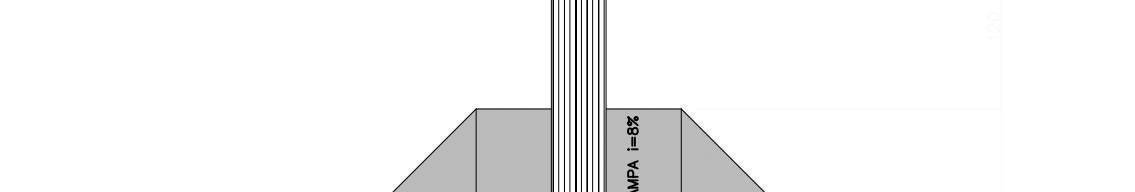
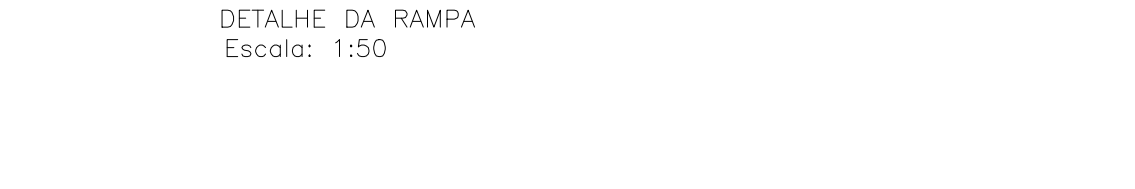
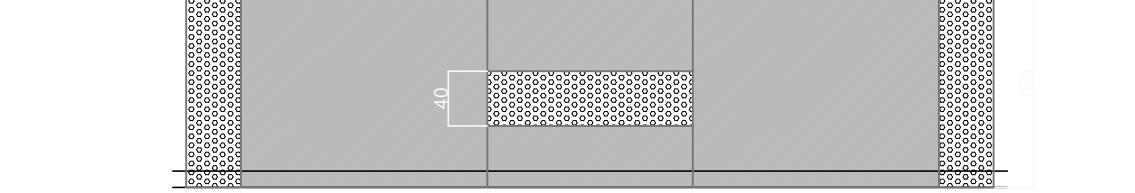
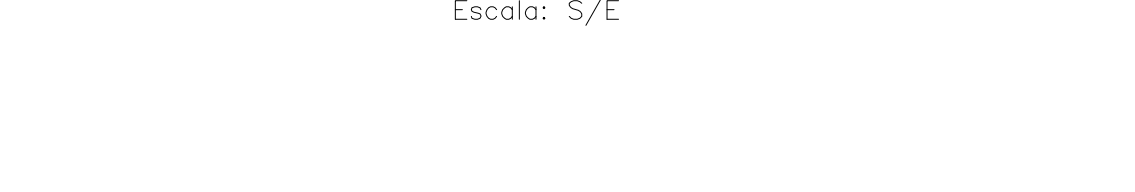




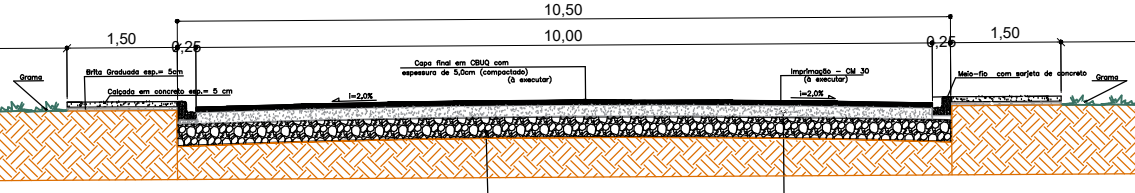
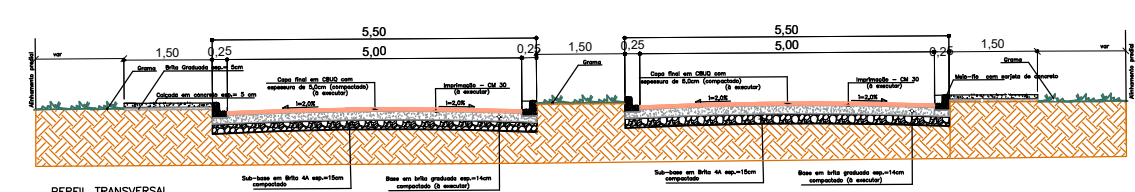


PLANTA DE LOCAÇÃO DE CAPA, IMPRIMAÇÃO PINTURA DE LIGAÇÃO
ESCALA: 1/500



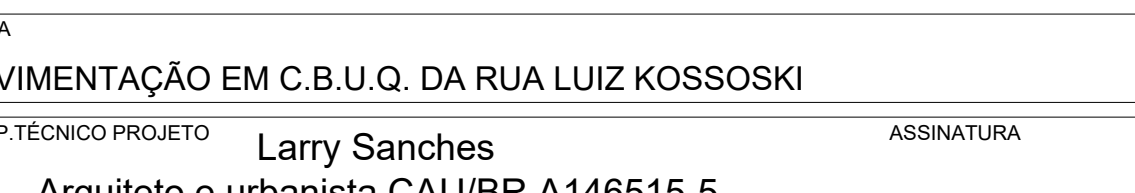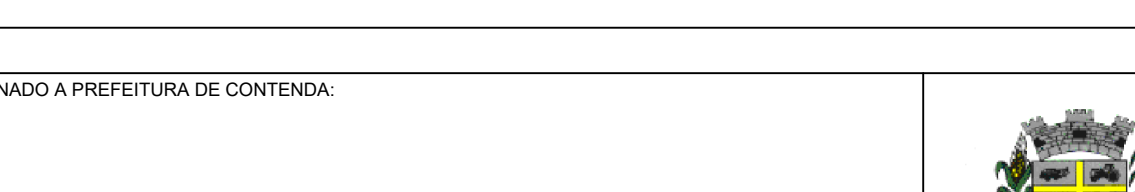PLANTA DE LOCAÇÃO DE CAPA, IMPRIMAÇÃO PINTURA DE LIGAÇÃO
ESCALA: 1/500

- NOTAS:
- O departamento de obras não possui profissionais de engenharia/arquitetura com carga horária e infraestrutura suficientes para acompanhamento em período integral na obra, tornando a administração das quantidades de materiais de responsabilidade dos profissionais que efetuarem a coleta e aplicação na obra;
 - No caso da execução dos trabalhos de maneira inadequada, ou sem o uso de equipamentos de proteção, a obra deverá ser imediatamente interrompida, priorizando-se a execução do projeto de forma segura e adequada;
 - Qualquer etapa de execução, deve ser precedida pela correta sinalização viária, evitando acidentes e/ou riscos aos transeuntes;
 - A responsabilidade pela prévia verificação do correto funcionamento de todo o maquinário para aplicação de CBUQ é de inteira responsabilidade da empresa. Não será aceita a aplicação de CBUQ sem o uso de todo o maquinário necessário.
 - Para execução de quaisquer trabalhos, é imprescindível que o projeto esteja em mãos do encarregado pela obra.

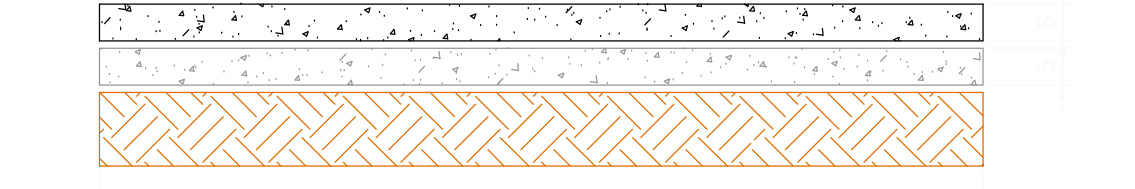

DETA LHE CALÇADA
Escala: 5/E

Meio-fio com sarjeta de concreto
(0,042m3/m)

Pedrisco para assentamento

DETA LHE DO MEIO-FIO
Escala: 5/E

DETA LHE DA RAMPA
Escala: 1:50


DETA LHE DA RAMPA
Escala: 1:50

LEGENDA

GREIDE NATURAL	FAIXA CENTRAL DE SINALIZAÇÃO
GREIDE DE PROJETO	FAIXA DE PEDESTRES
ESTACAS	FINCADINHA
MEIO FIO A EXECUTAR	CALÇADA CONCRETO
MEIO FIO COM CUBA REBAIXADA A EXECUTAR	GRAMA
PLACA SINALIZAÇÃO "Parada obrigatória"	POSTE
RAMPA P.N.E.	
ALINHAMENTO PREDIAL	
ALINHAMENTO PREDIAL PROJETADO	

REVISÕES:

DESTINADO A PREFEITURA DE CONTENDA:



OBRA

PAVIMENTAÇÃO EM C.B.U.Q. DA RUA LUIZ KOSSOSKI

RESP TÉCNICO PROJETO	Larry Sanches	ASSINATURA
Arquiteto e urbanista CAU/BR A146515-5		
RESP TÉCNICO EXECUÇÃO		ASSINATURA

ESCALA	SEM ESCALA	CONTEÚDO	FOLHA
DATA	JUNHO / 2020		02/03
PROJETISTA			
DESENHO	RUENIS LARRY		
CARLOS EUGÊNIO STABACH			ASSINATURA
PREFEITO MUNICIPAL			