










PLANTA COBERTURA
ESCALA 1:100

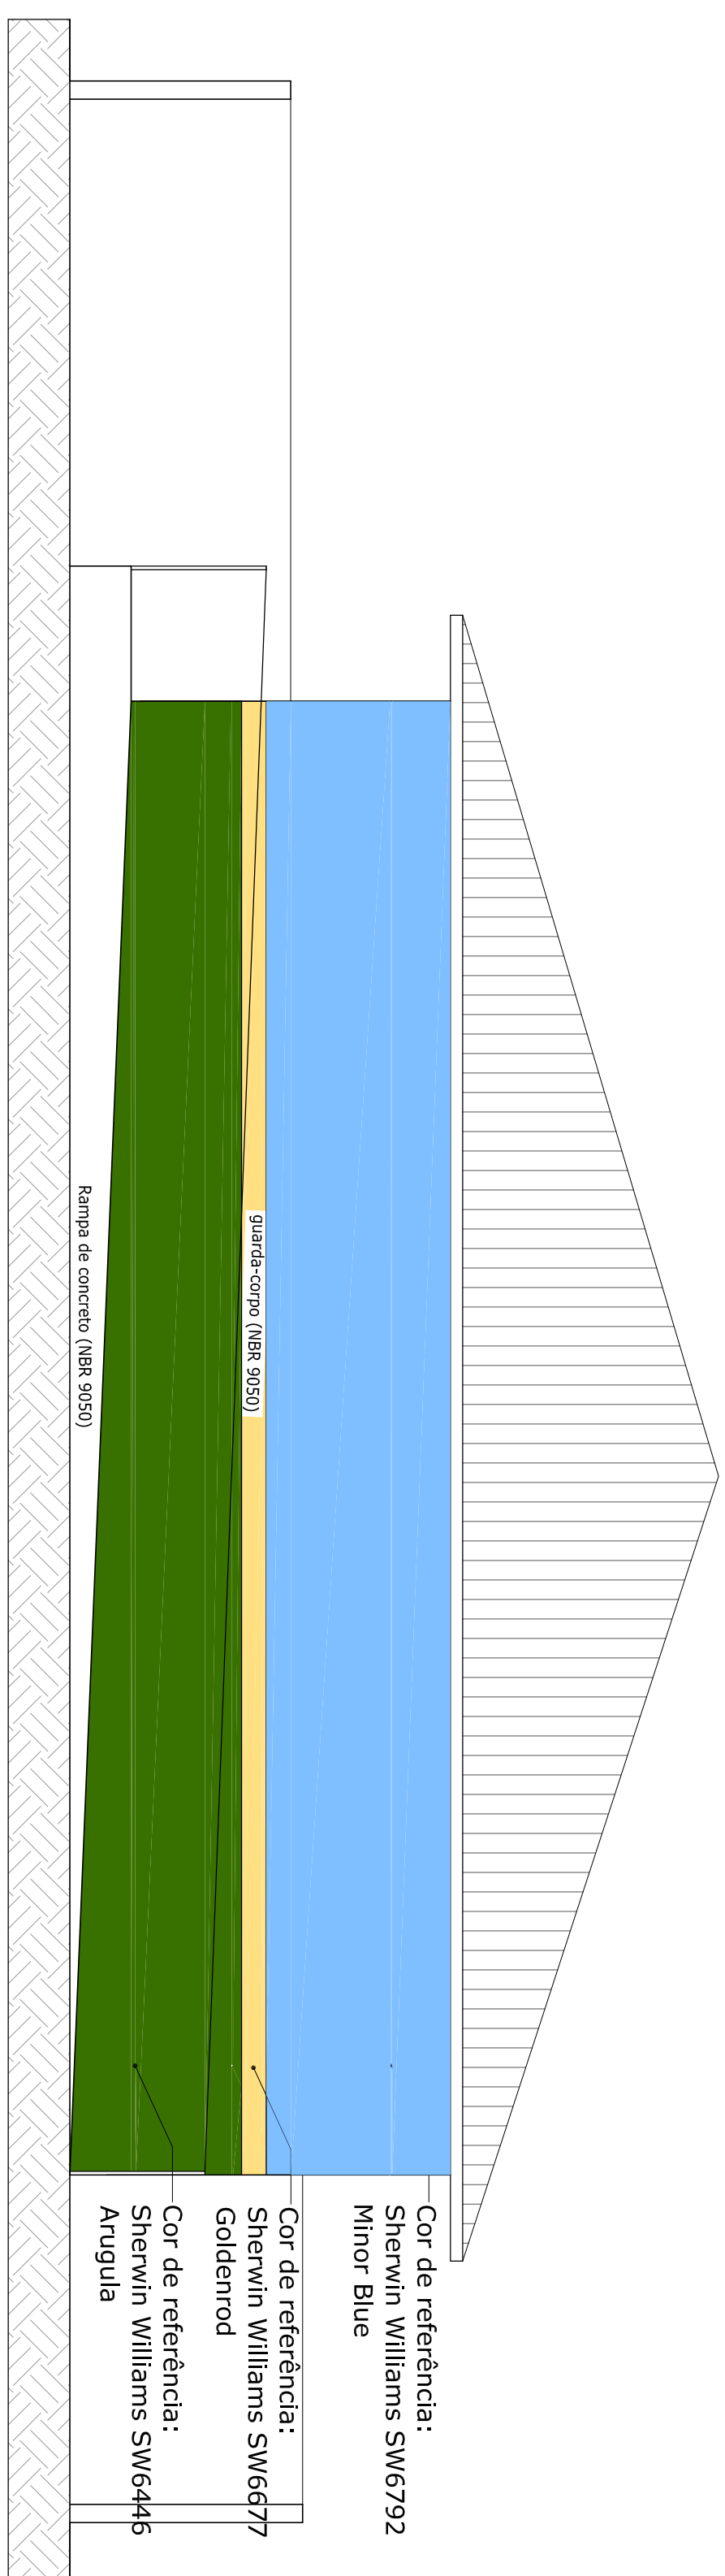


ELEVACÃO LATERAL
ESCALA: 1:50

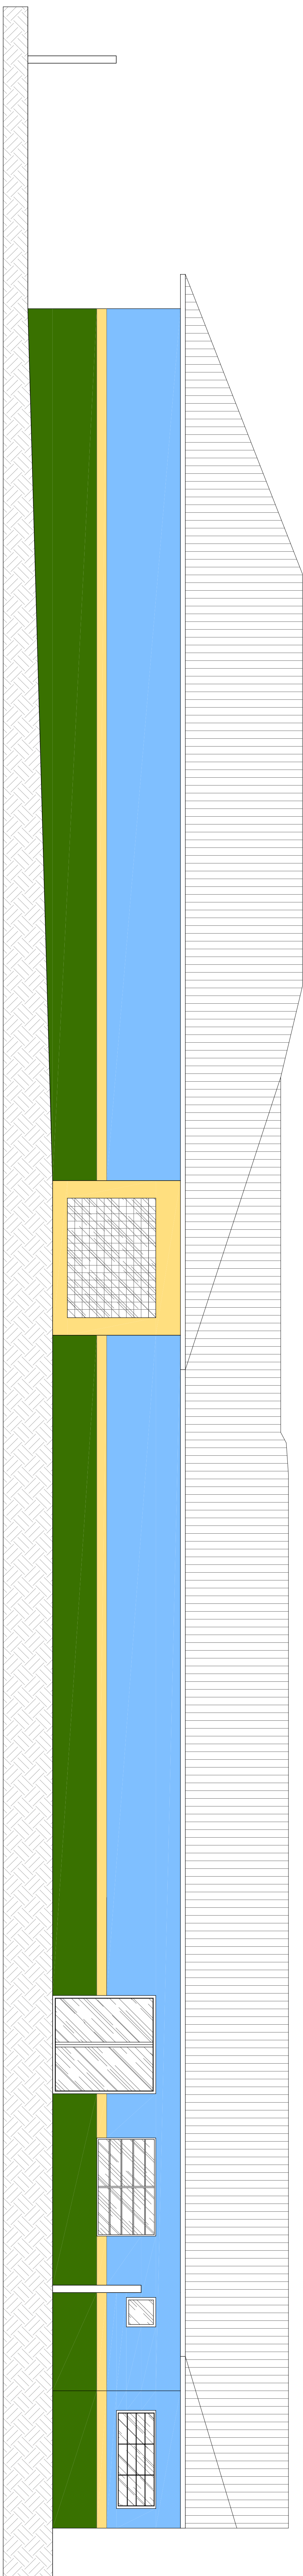


ELEVACÃO POSTERIOR
ESCALA 1:50

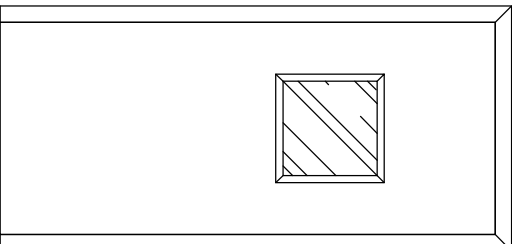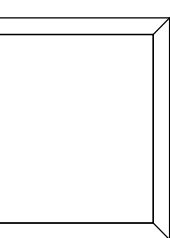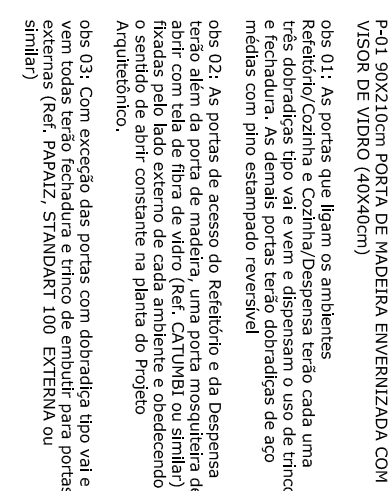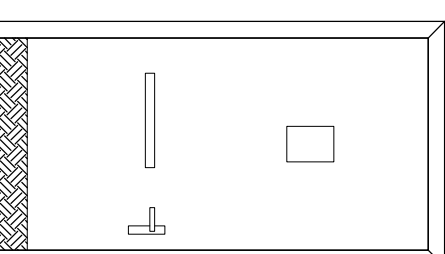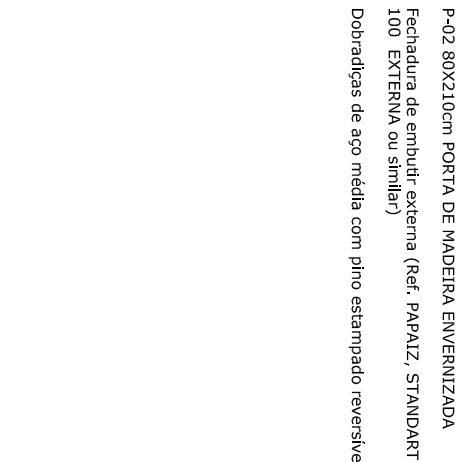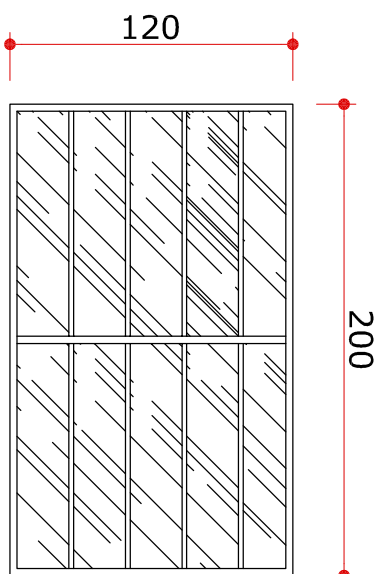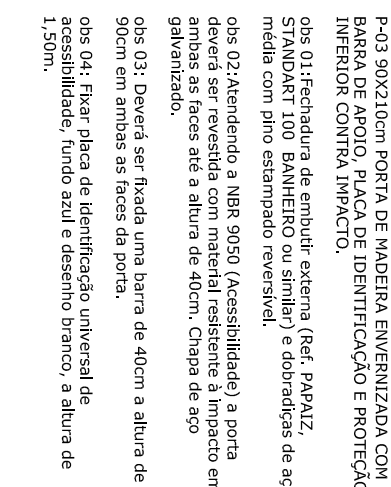PORTA P02
50X210PORTA P0
80X210PORTA P0.
90X210



JANELA JO3
200X120 peltori 90
DILIMDARES

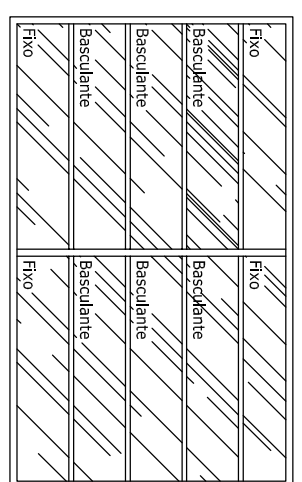



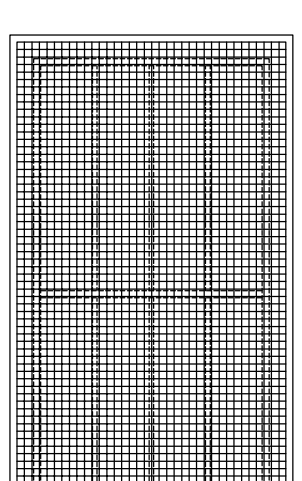


1052

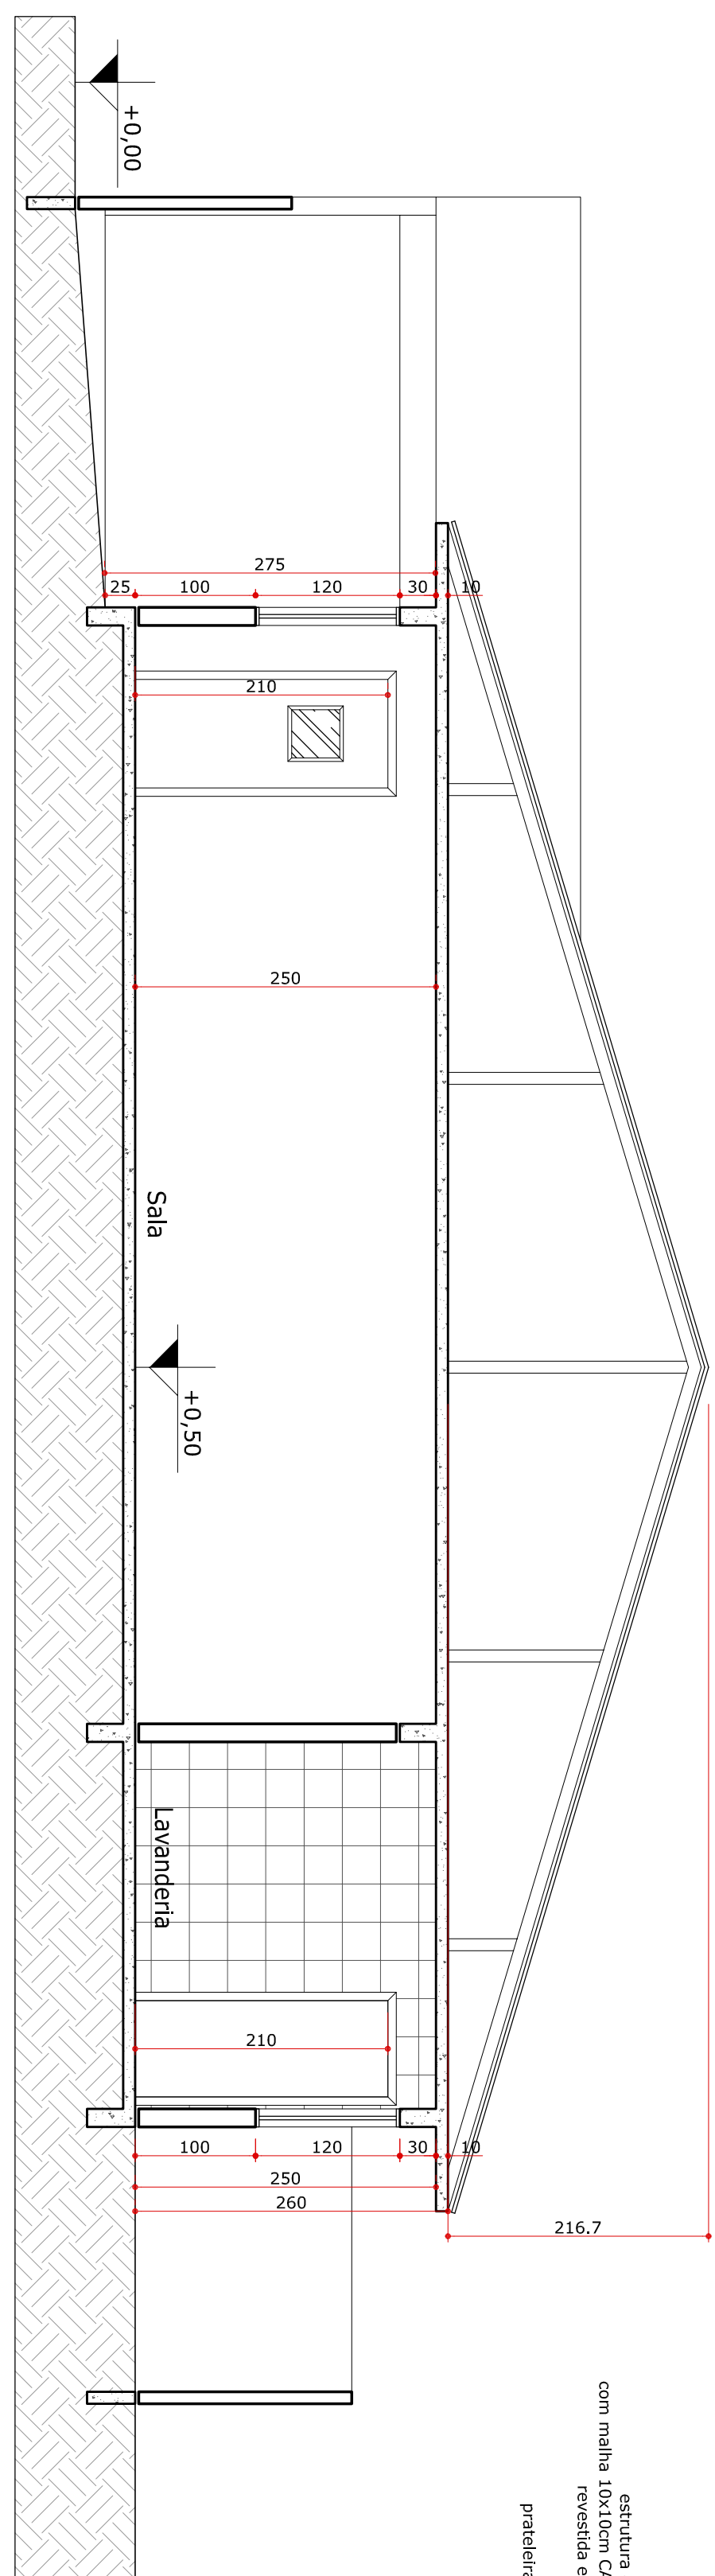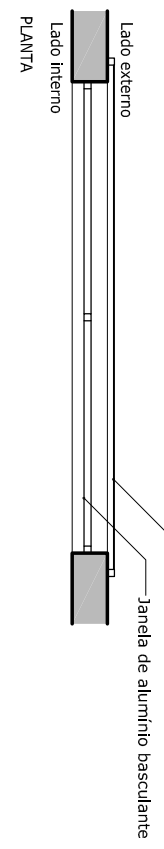


CORTE C
ESCALA 1:50

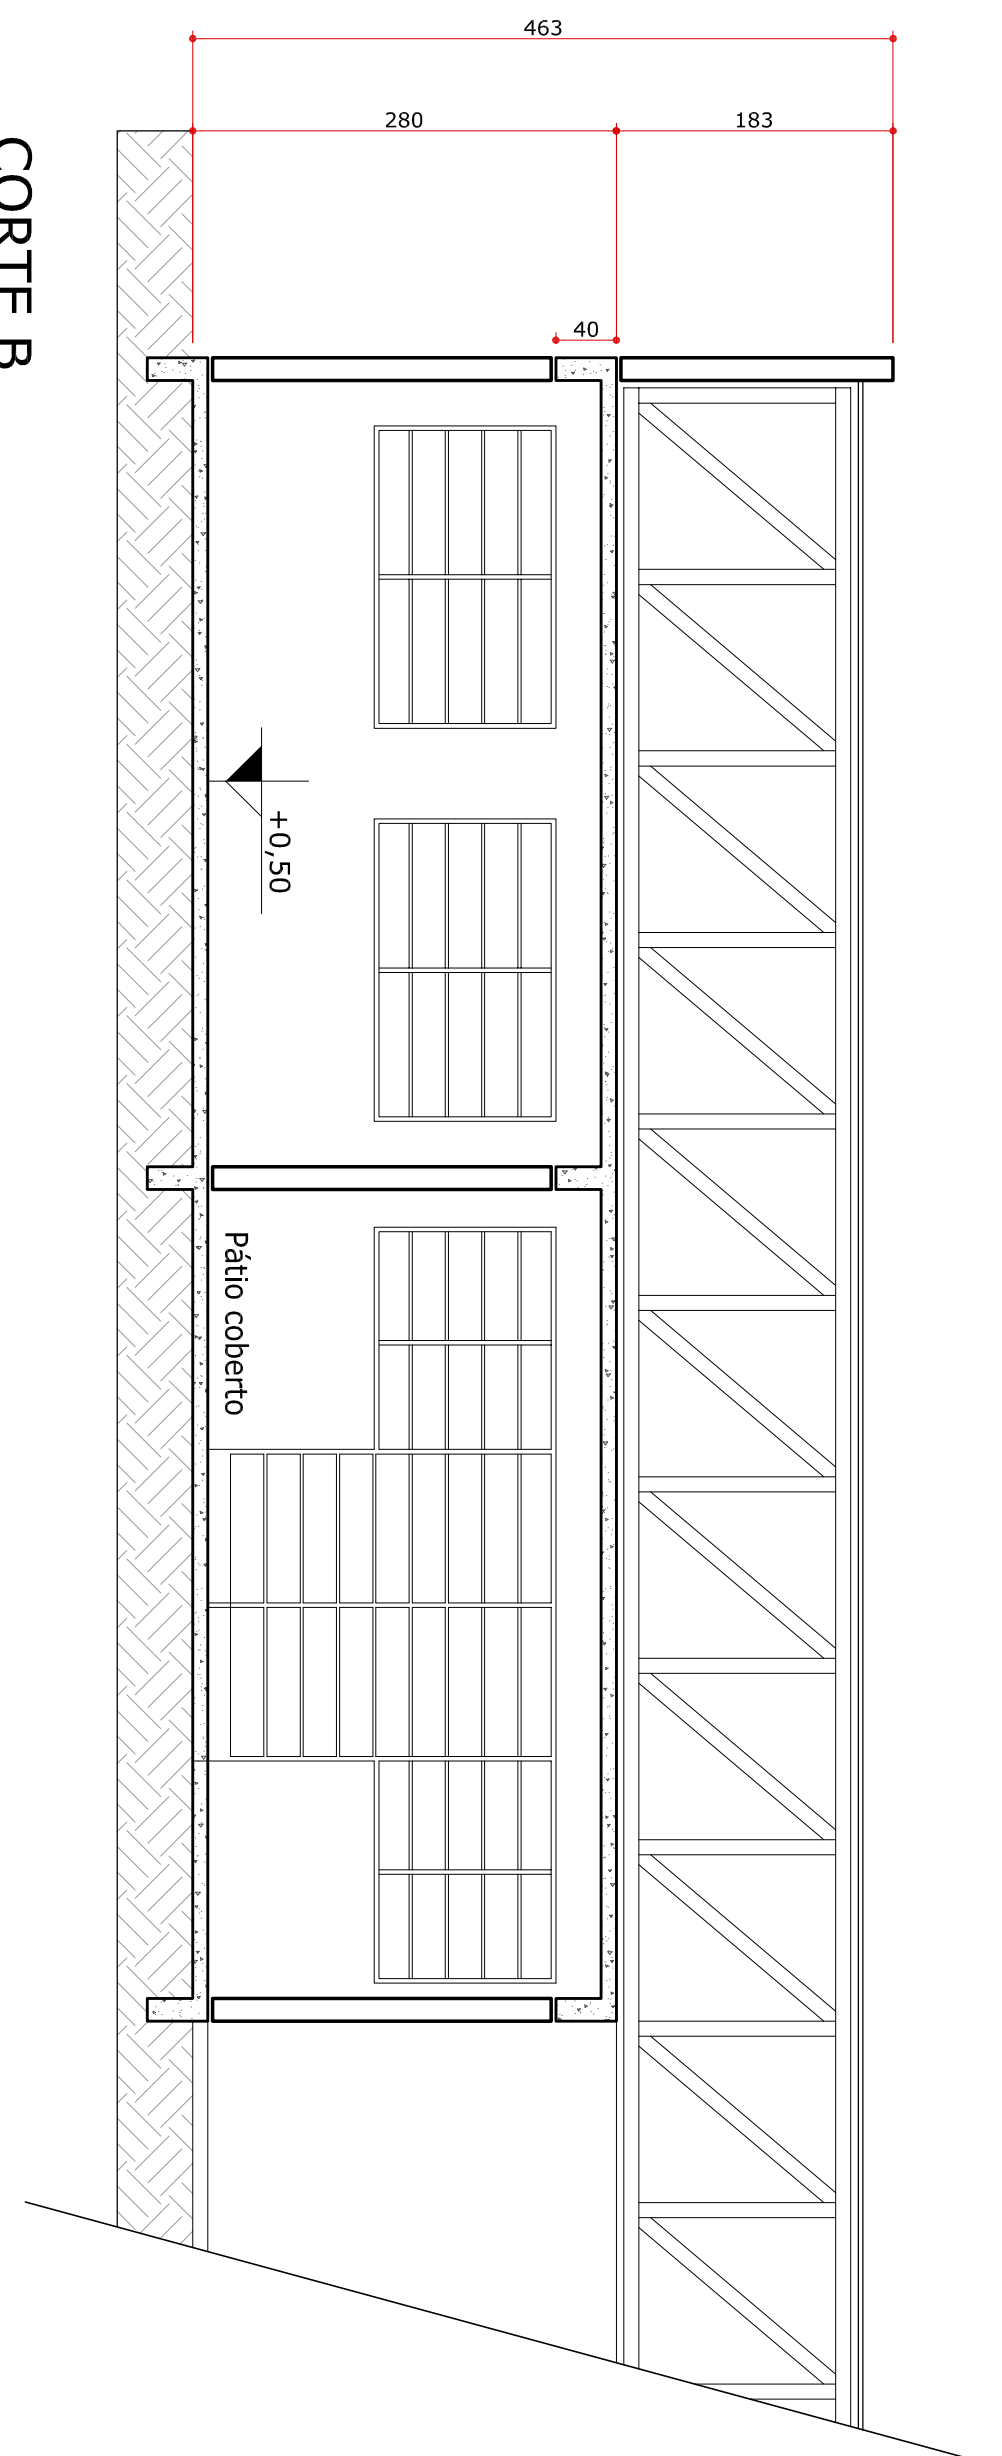

CORTE E
ESCALA 1:50

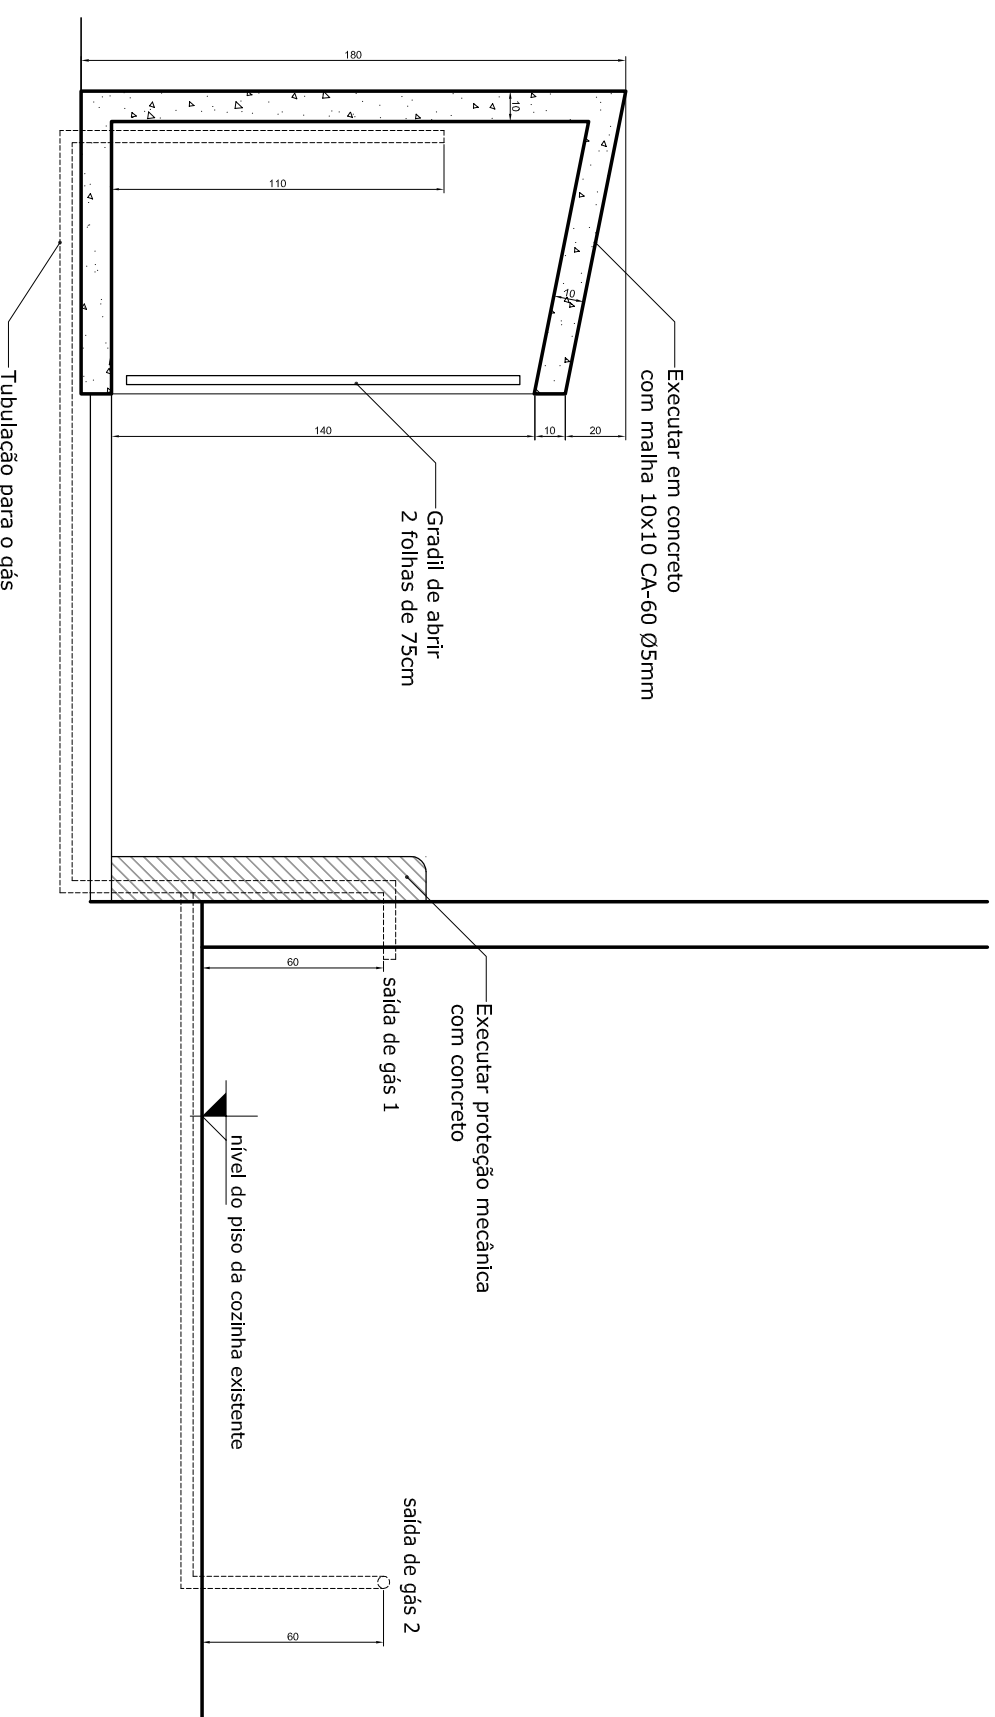


CORTE TRANSVERSAL - ABRIGO DO GÁS
ESCALA 1:25

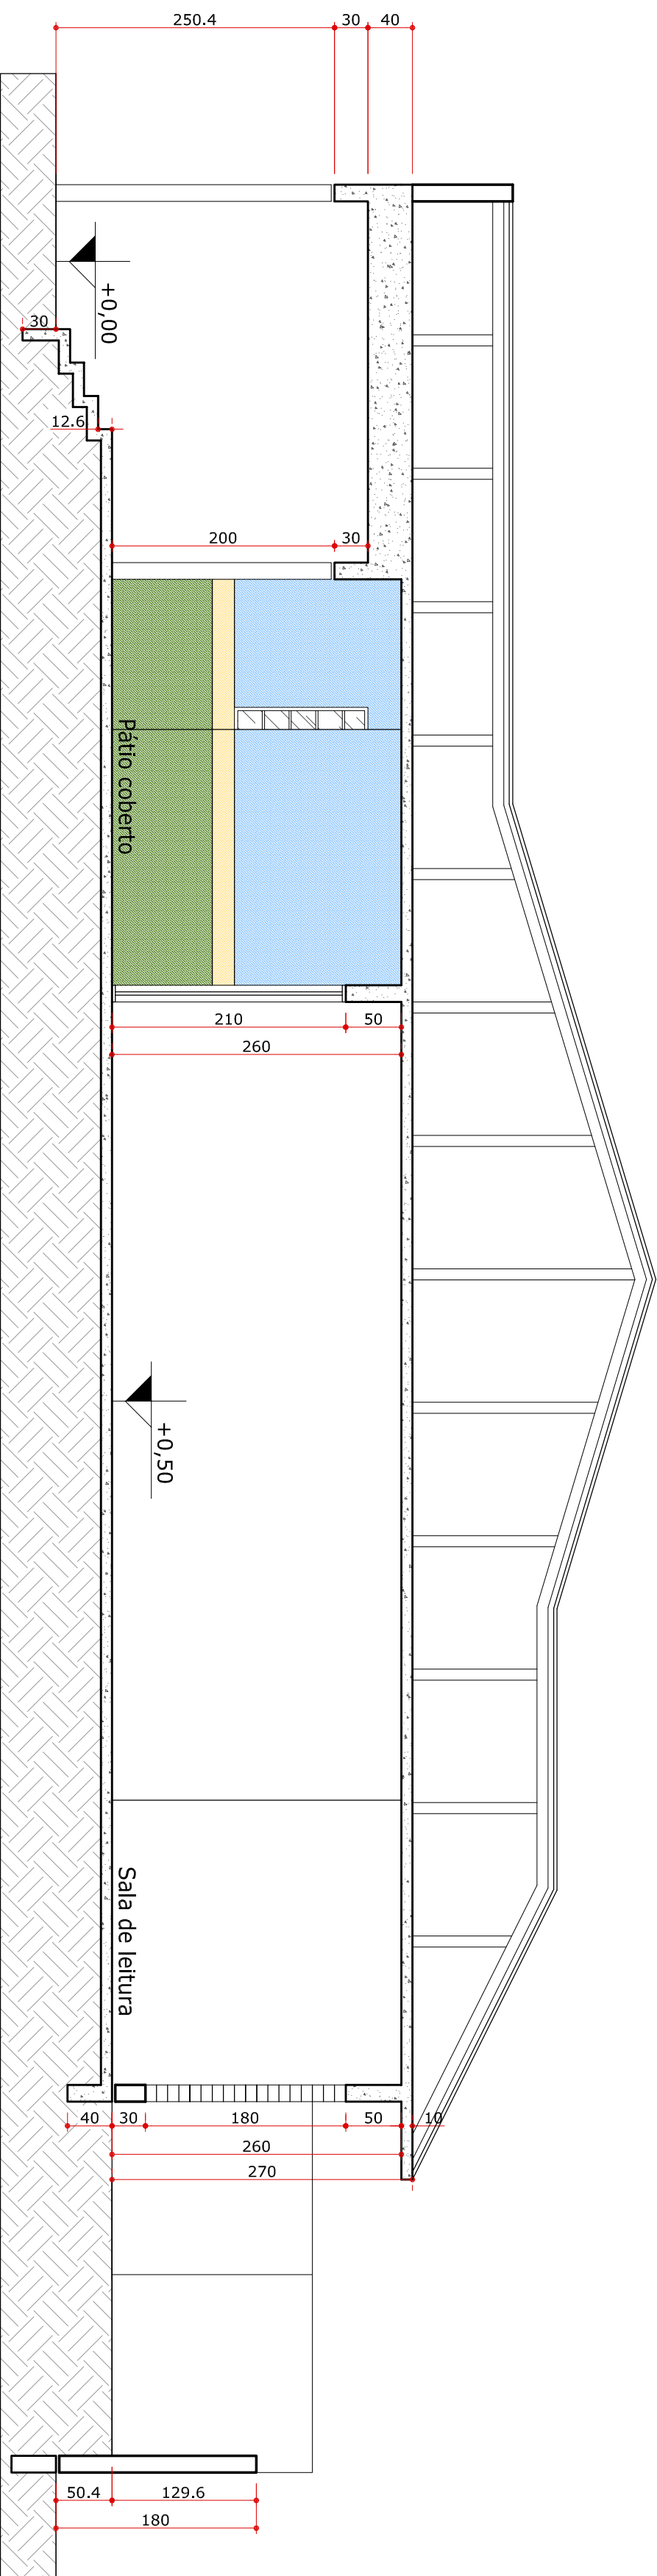

CORTE A
ESCALA 1:50

[illegible]

 <p>PROJETO ARQUITETÔNICO PARA REFORMA E AMPLIAÇÃO CASA LAR NDA DA GUARDA</p>	<p>PRANCHA 02/02</p>	
	<p>PROJETISTA(A):</p> <p>_____ ANTONIO DO PRADO</p>	<p>PROFESSOR(A) RESPONSÁVEL POR OBRAS DE REFORMA E AMPLIAÇÃO:</p> <p>_____ Antônio Carlos Espírito Santo</p>
<p>DESENHISTA</p> <p>_____ CARLA LOPES</p>	<p>RESPONSÁVEL TÉCNICO:</p> <p>_____ Ary de Almeida Castro</p>	<p>_____ C.A.U. 462-396-0</p>
<p>OUTORGANTE</p> <p>_____ OSMAR JOSÉ</p>	<p>_____ Eraldo José Pinheiro, nº 408</p>	<p>_____ Inscrição nº 126212 - 129513288</p>