




BOCA DE LOBO

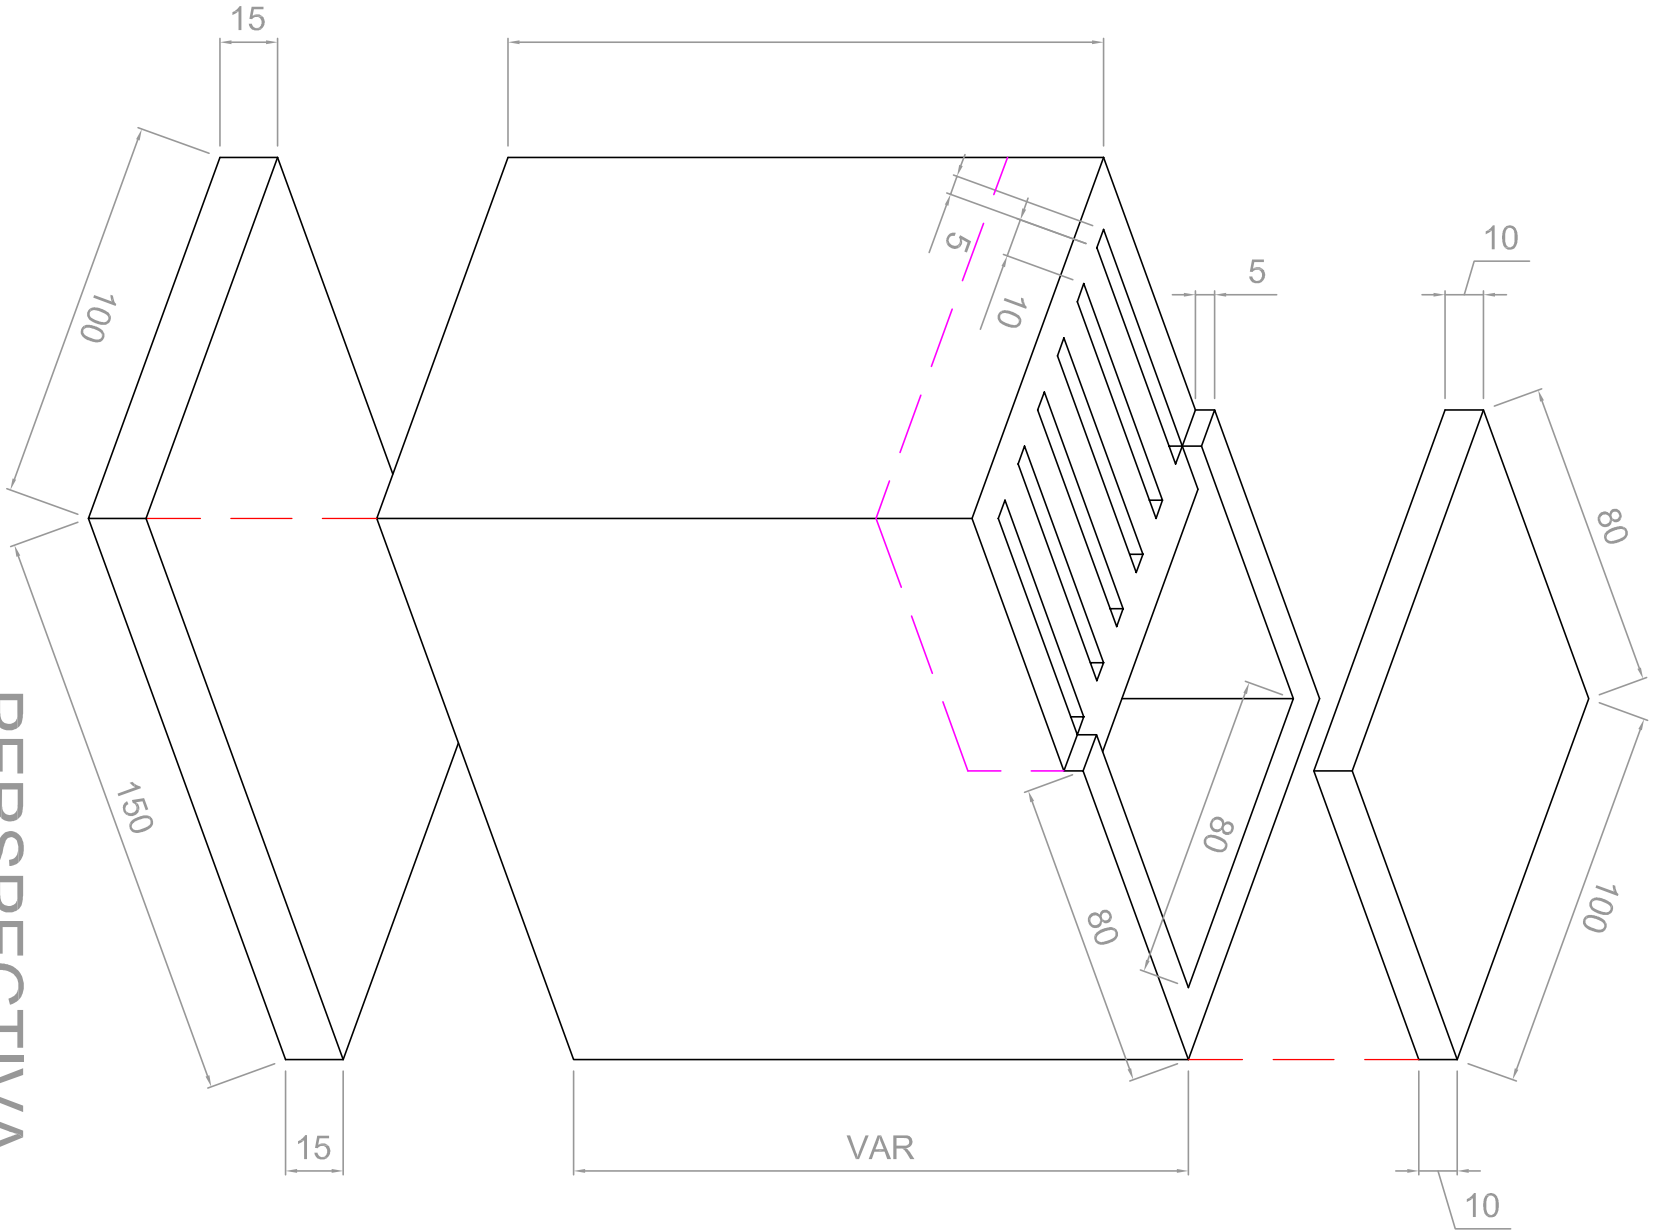


PERSPECTIVA
Esc. ...: 1/25

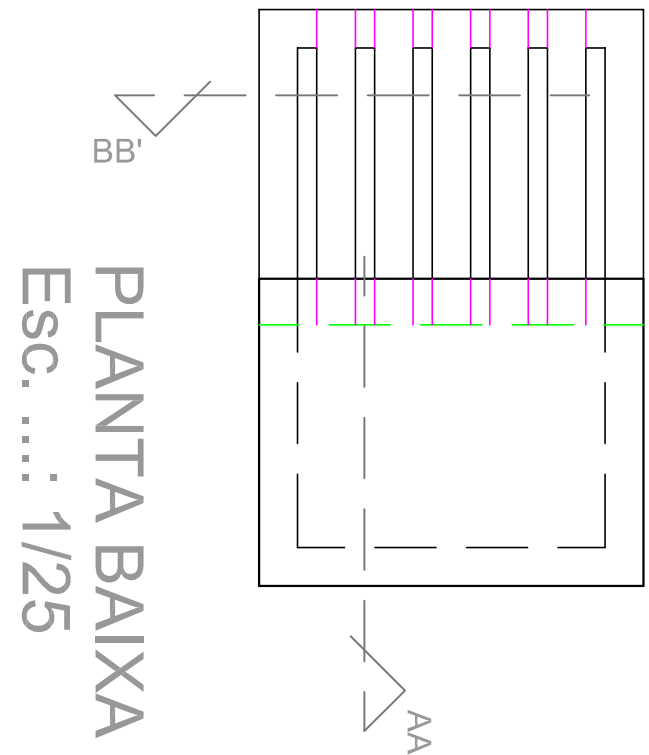


PLANTA BAIXA
Esc.:...: 1/25

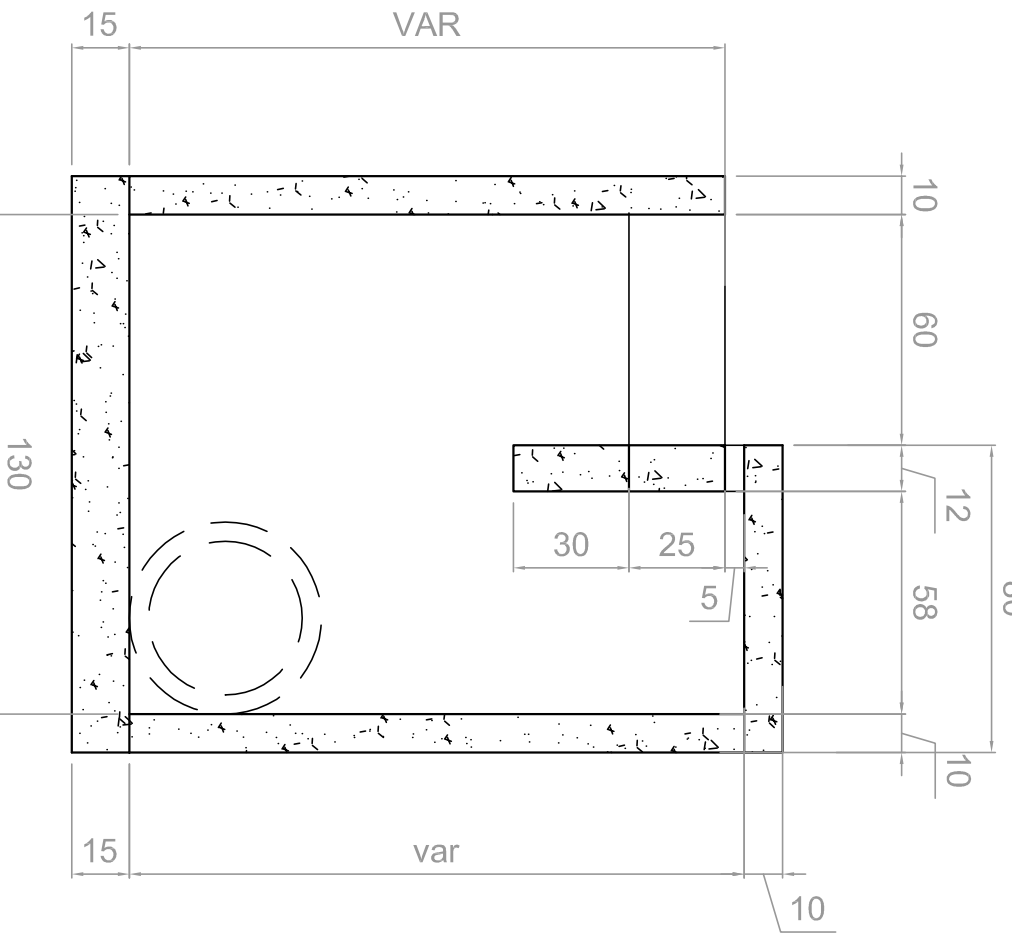




CORTE AA'
Esc. ...: 1/25

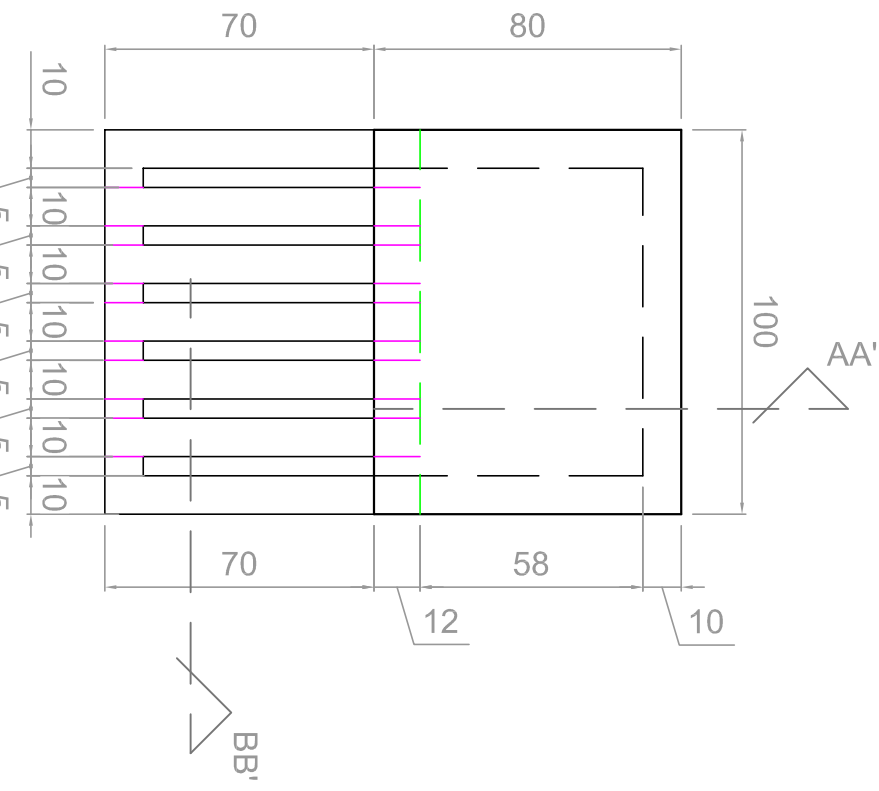

PLANTA BAIXA
Esc. ...: 1/25


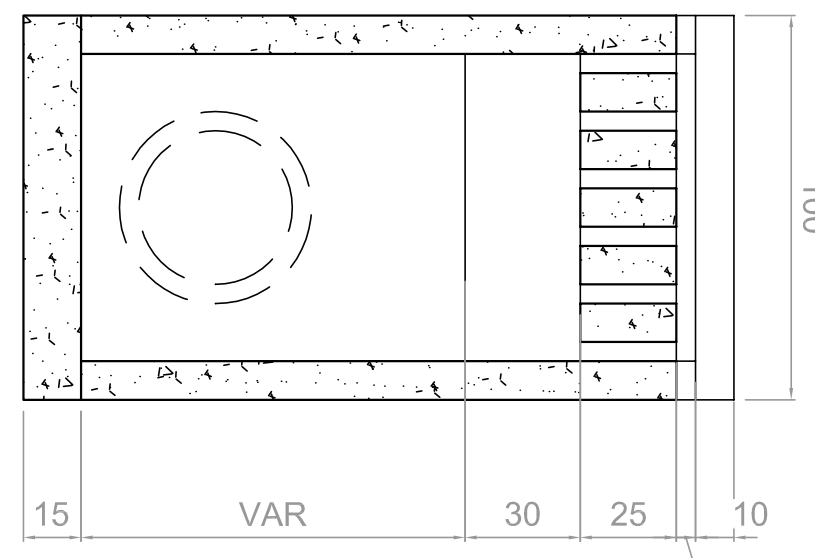


CORTE BB'
Esc. ...: 1/25

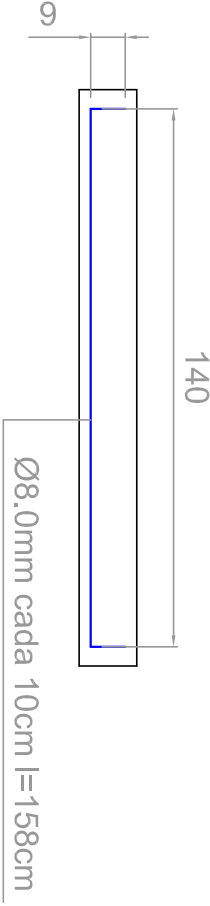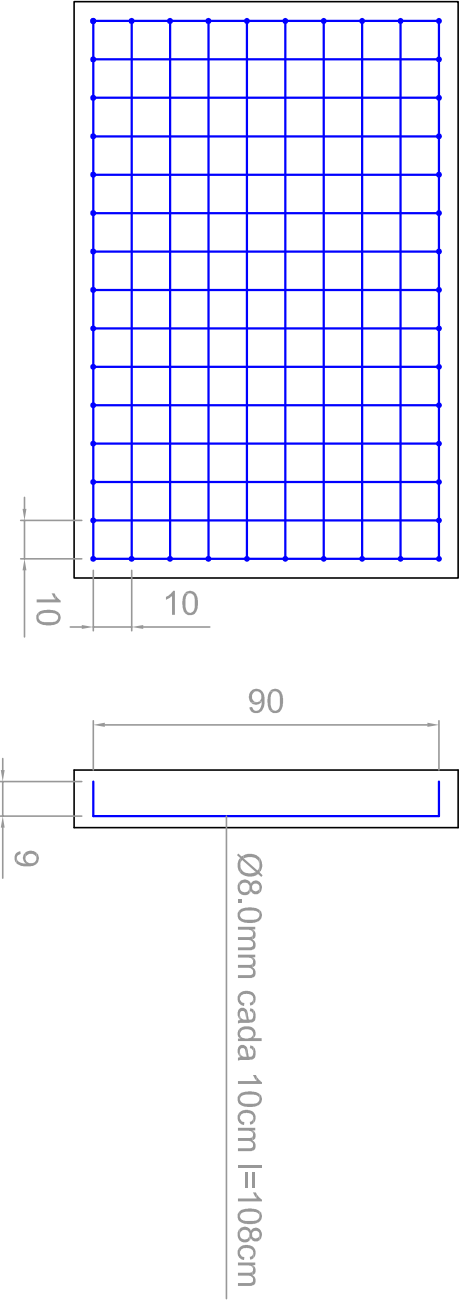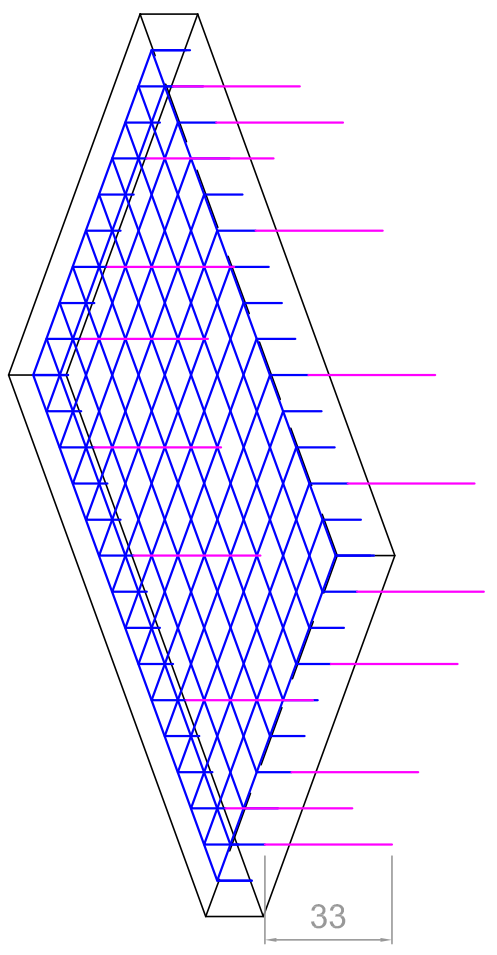



ARMADURA DA TAMPA INFERIOR

ESC. ... 1/25

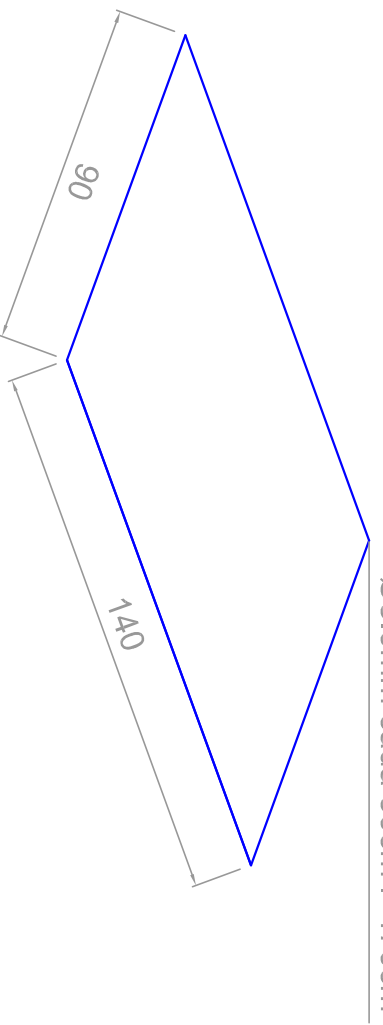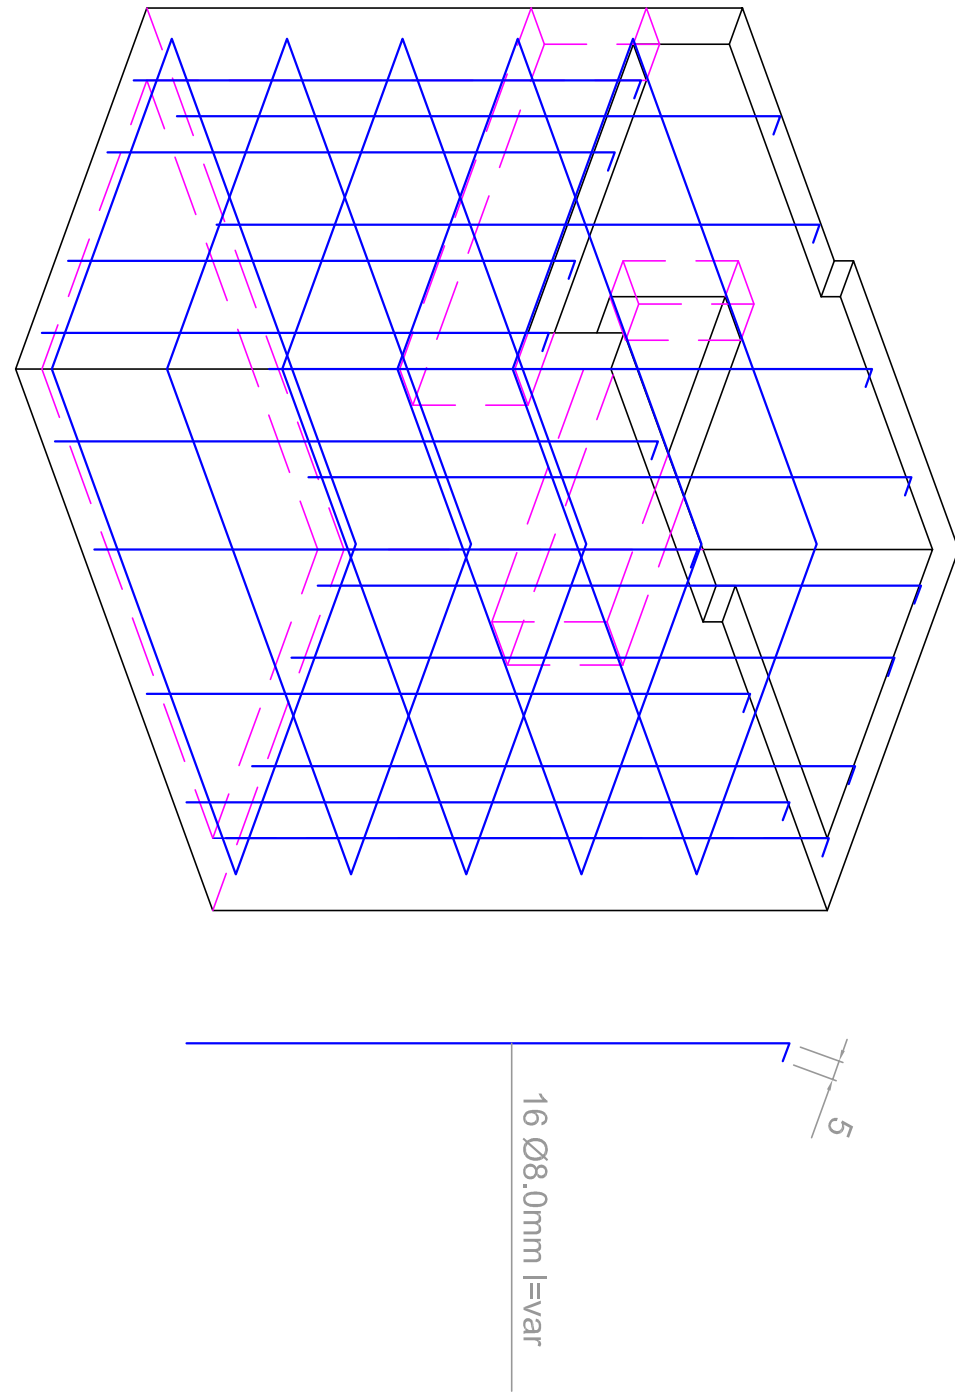



ARMADURA DAS PAREDES

ESC.:... 1/25

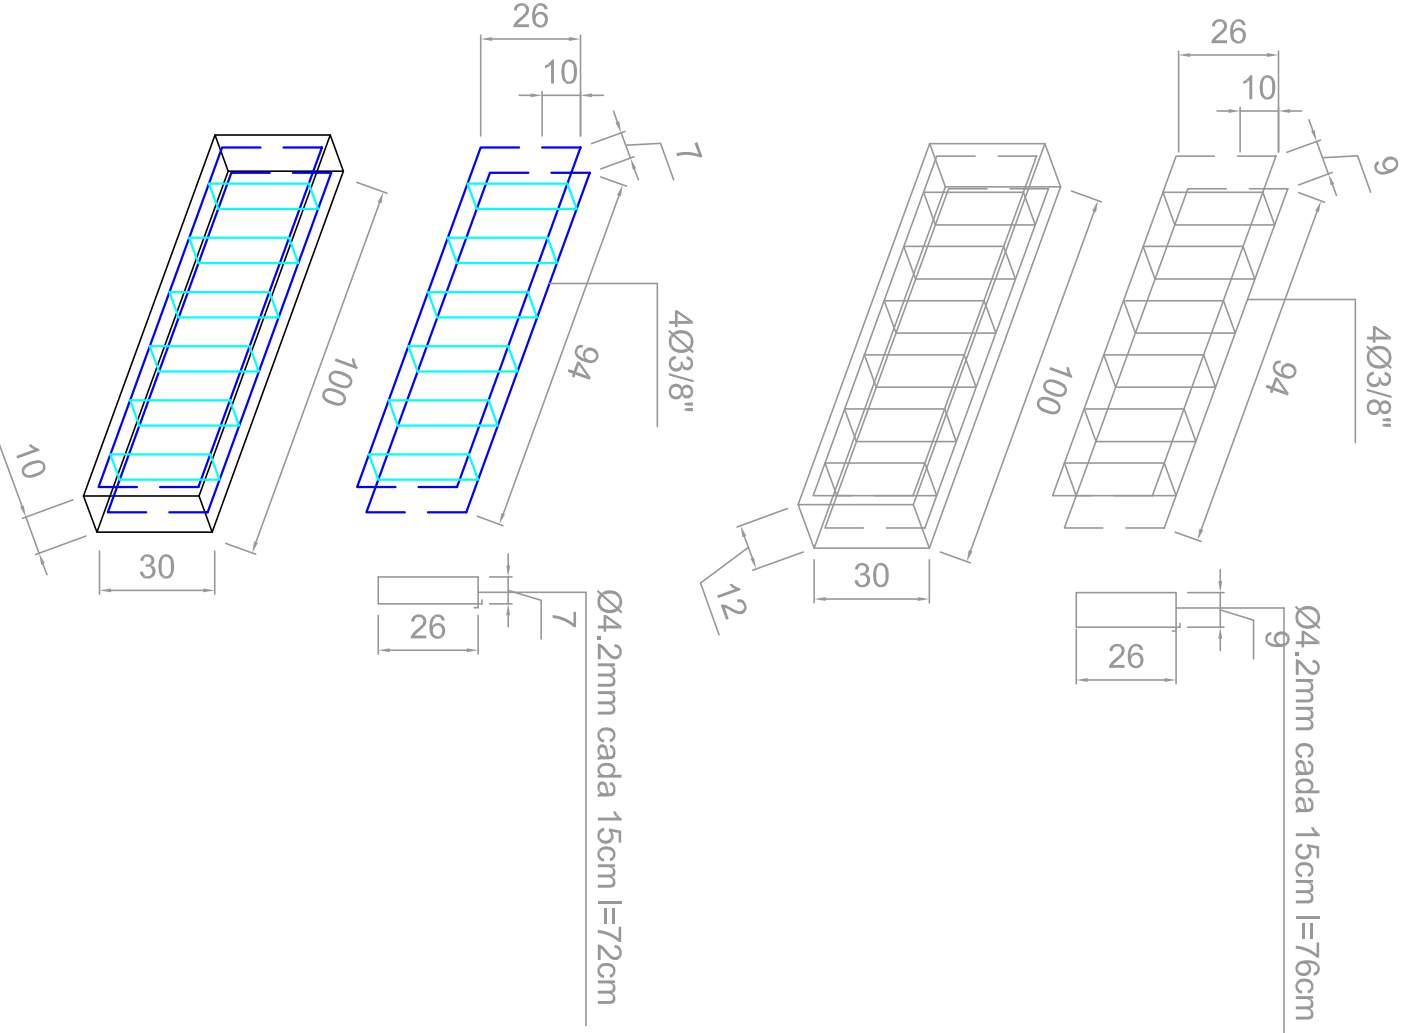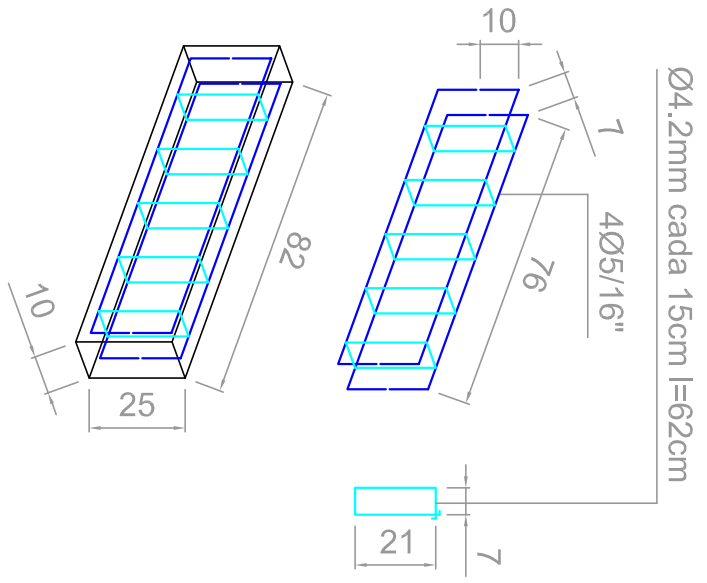


ARMADURA DA TAMPA SUPERIOR

ESC. ... 1/25

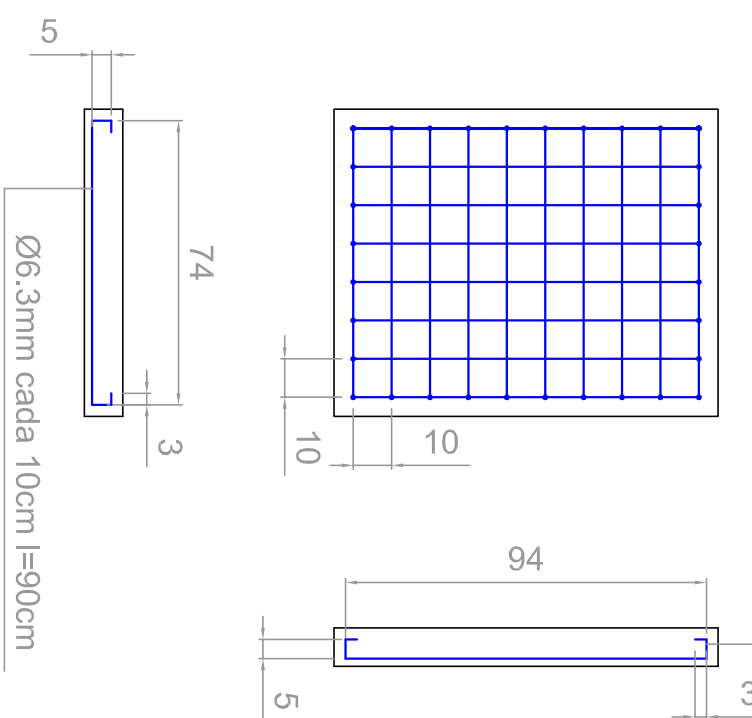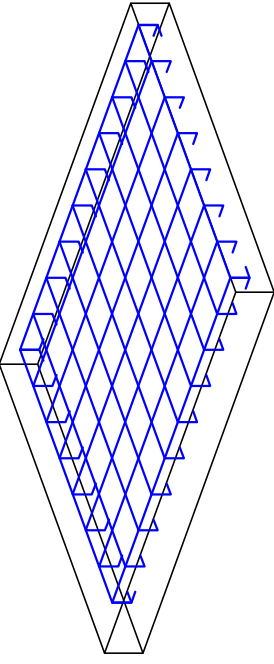

DETALHES

CLIENTE:	MUNICIPIO DE CONTENDA		
OBRA:	PAVIMENTAÇÃO EM C.B.U.Q. DE RUAS URBANAS		
