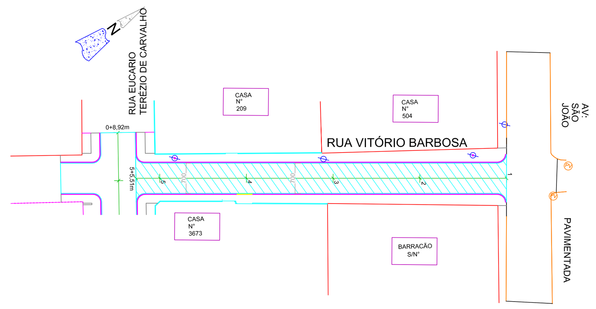

PLANTA DE LOCAÇÃO DE BASE EM BRITA GRADUADA, IMPRIMAÇÃO E FINCADINHAS
RUA VITÓRIO BARBOSA
ESCALA: 1/500

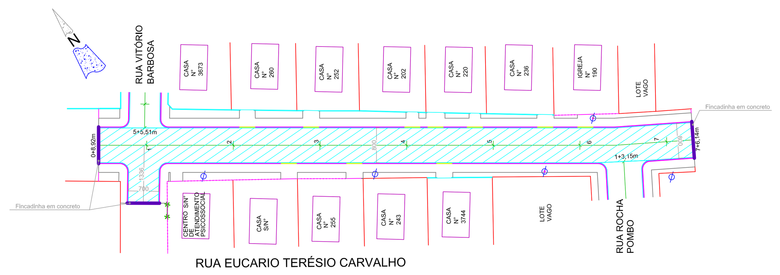

PLANTA DE LOCAÇÃO DE BASE EM BRITA GRADUADA, IMPRIMAÇÃO E FINCADINHAS
RUA EUCÁRIO TERÉZIO DE CARVALHO
ESCALA: 1/500

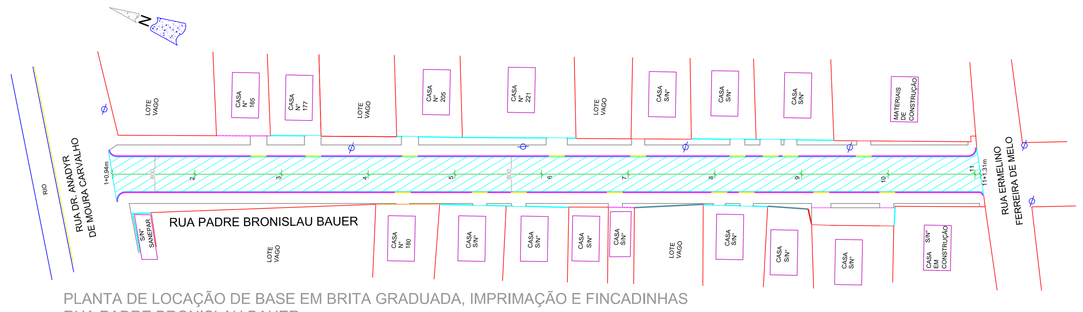

PLANTA DE LOCAÇÃO DE BASE EM BRITA GRADUADA, IMPRIMAÇÃO E FINCADINHAS
RUA PADRE BRONISLAU BAUER
ESCALA: 1/500

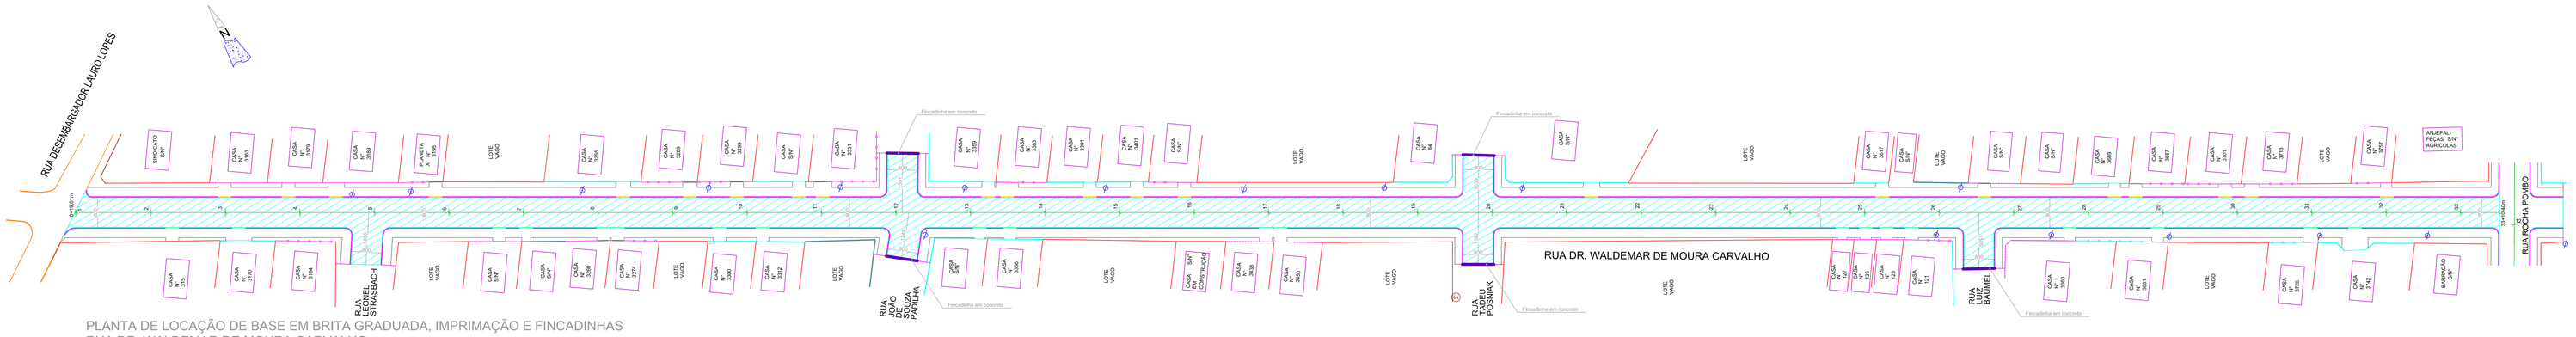

PLANTA DE LOCAÇÃO DE BASE EM BRITA GRADUADA, IMPRIMAÇÃO E FINCADINHAS
RUA DR. WALDEMAR DE MOURA CARVALHO
ESCALA: 1/500

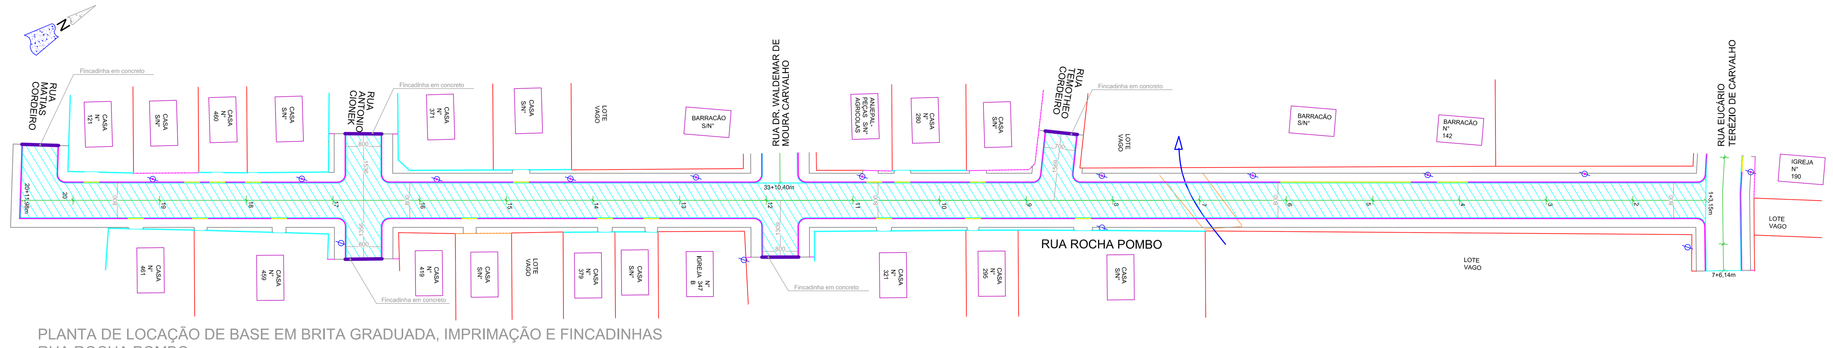

PLANTA DE LOCAÇÃO DE BASE EM BRITA GRADUADA, IMPRIMAÇÃO E FINCADINHAS
RUA ROCHA POMBO
ESCALA: 1/500

BASE / IMPRIMAÇÃO / FINCADINHAS



CLIENTE:
MUNICÍPIO DE CONTENDA

OBRA:
PAVIMENTAÇÃO EM C.B.U.Q. DE RUAS URBANAS

RUAS:

CIDADE:	BAIRRO:	DATA:

ÓRGÃO DA OBRA:
MUNICÍPIO DE CONTENDA
CNPJ Nº 08.778.201/0001-73
GESTÃO 2013/2016


Prancha Nº.:
4/9

Desenho: LUCAS - RENATO
Escala(s): CONTRATADO
Data: 10/04/2015

REFERÊNCIAS:
PROJETO REFERENTE A PROPOSTA Nº. 0413.694/2 – PAVIMENTAÇÃO E QUALIFICAÇÃO DE VIAS URBANAS
(P. E TRATA – FALI..) – CONVÊNIO MUNICÍPIO DE CONTENDA / CAIXA ECONÔMICA FEDERAL / MINISTÉRIO DAS CIDADES.

A1 841 x 594 mm