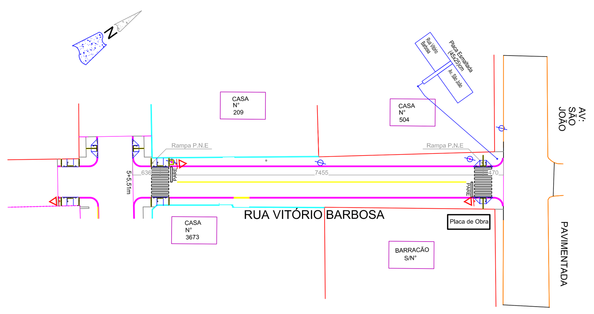

PLANTA DE LOCAÇÃO DE SINALIZAÇÃO HORIZONTAL E VERTICAL / PLACAS DE IDENTIFICAÇÃO DAS RUAS / RAMPAS P.N.E. / LOCAÇÃO DA PLACA DE OBRA
RUA VITÓRIO BARBOSA
ESCALA: 1/500

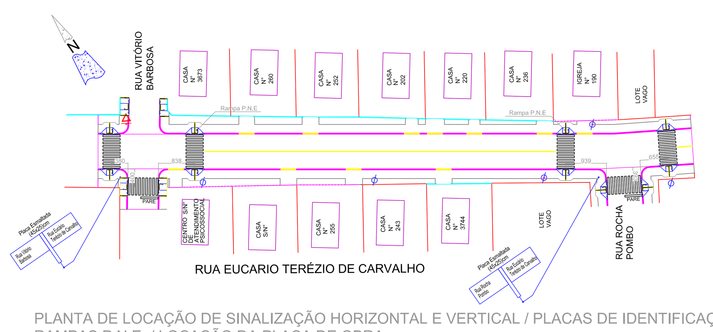

PLANTA DE LOCAÇÃO DE SINALIZAÇÃO HORIZONTAL E VERTICAL / PLACAS DE IDENTIFICAÇÃO DAS RUAS / RAMPAS P.N.E. / LOCAÇÃO DA PLACA DE OBRA
RUA EUCARIO TERÉZIO DE CARVALHO
ESCALA: 1/500

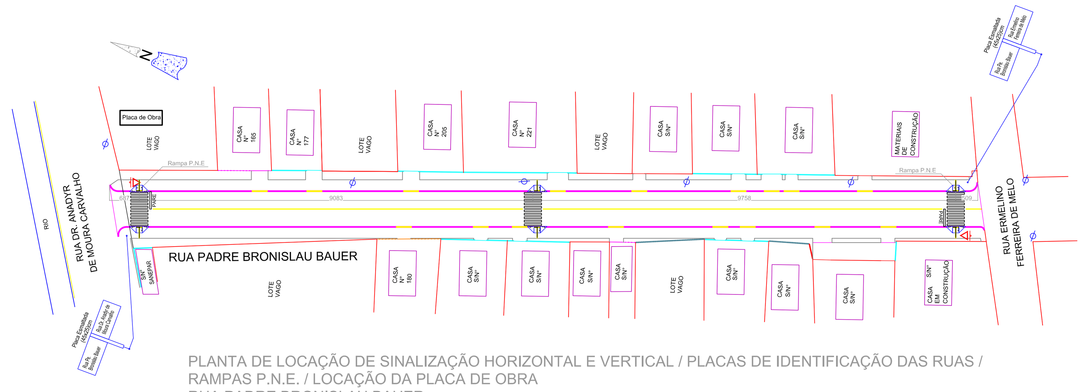

PLANTA DE LOCAÇÃO DE SINALIZAÇÃO HORIZONTAL E VERTICAL / PLACAS DE IDENTIFICAÇÃO DAS RUAS / RAMPAS P.N.E. / LOCAÇÃO DA PLACA DE OBRA
RUA PADRE BRONISLAU BAUER
ESCALA: 1/500

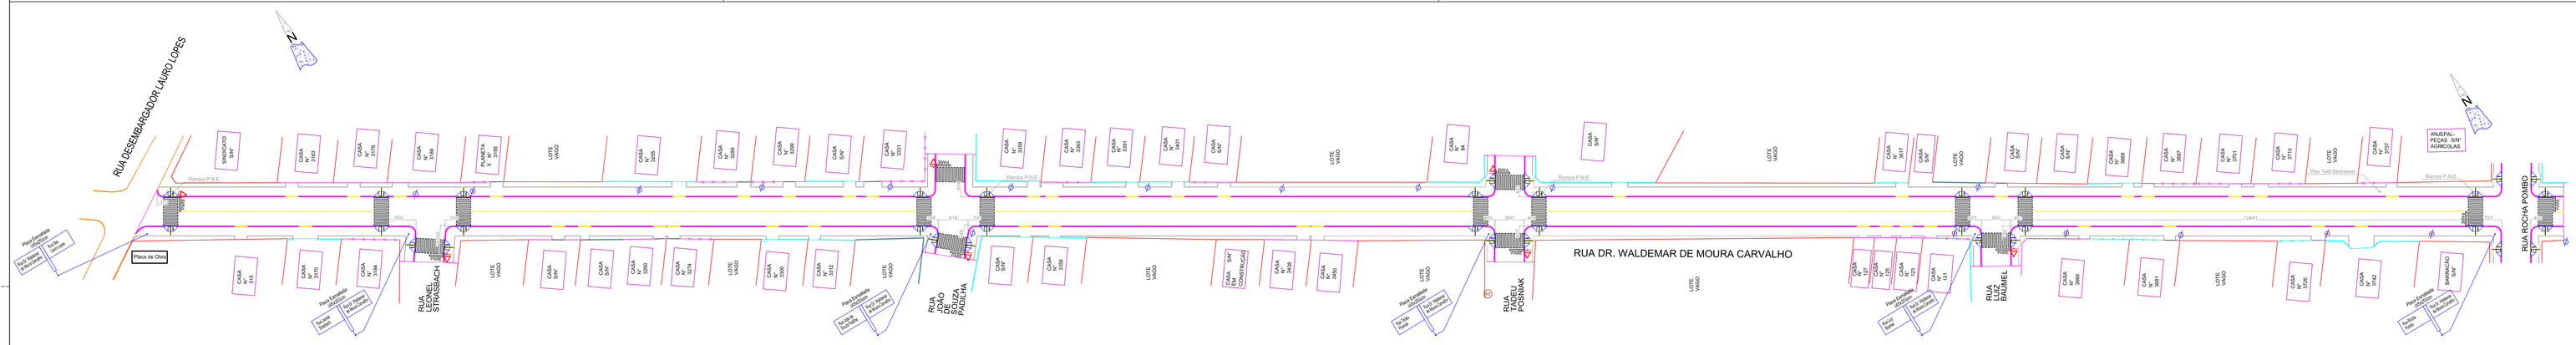

PLANTA DE LOCAÇÃO DE SINALIZAÇÃO HORIZONTAL E VERTICAL / PLACAS DE IDENTIFICAÇÃO DAS RUAS / RAMPAS P.N.E. / LOCAÇÃO DA PLACA DE OBRA
RUA DR. WALDEMAR DE MOURA CARVALHO
ESCALA: 1/500

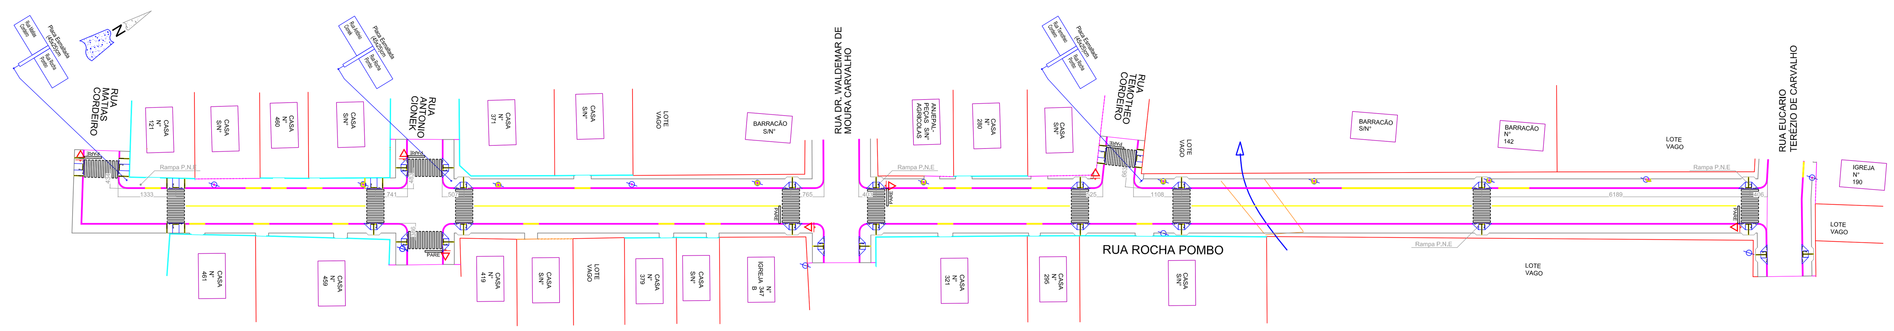

PLANTA DE LOCAÇÃO DE SINALIZAÇÃO HORIZONTAL E VERTICAL / PLACAS DE IDENTIFICAÇÃO DAS RUAS / RAMPAS P.N.E. / LOCAÇÃO DA PLACA DE OBRA
RUA ROCHA POMBO
ESCALA: 1/500

SINALIZAÇÃO


CLIENTE: MUNICÍPIO DE CONTENDA

OBRA: PAVIMENTAÇÃO EM C.B.U.Q. DE RUAS URBANAS

RUAS: RUA VITÓRIO BARBOSA, RUA EUCARIO TERÉZIO DE CARVALHO, RUA ROCHA POMBO, RUA WALDEMAR DE MOURA CARVALHO, RUA PADRE BRONISLAU BAUER



Prancha Nº :
7/9

MUNICÍPIO DE CONTENDA

Data: 10/04/2015

REFERÊNCIA:
PROJETO REFERENTE A PROPOSTA Nº: 0412.0.004.02 – PAVIMENTAÇÃO E QUALIFICAÇÃO DE VIAS URBANAS
2º ETAPA – FASE 2 – CONVÊNIO MUNICÍPIO DE CONTENDA / CAIXA ECONÔMICA FEDERAL / MINISTÉRIO DAS CIDADES.

A1 90 x 1.50 m.