


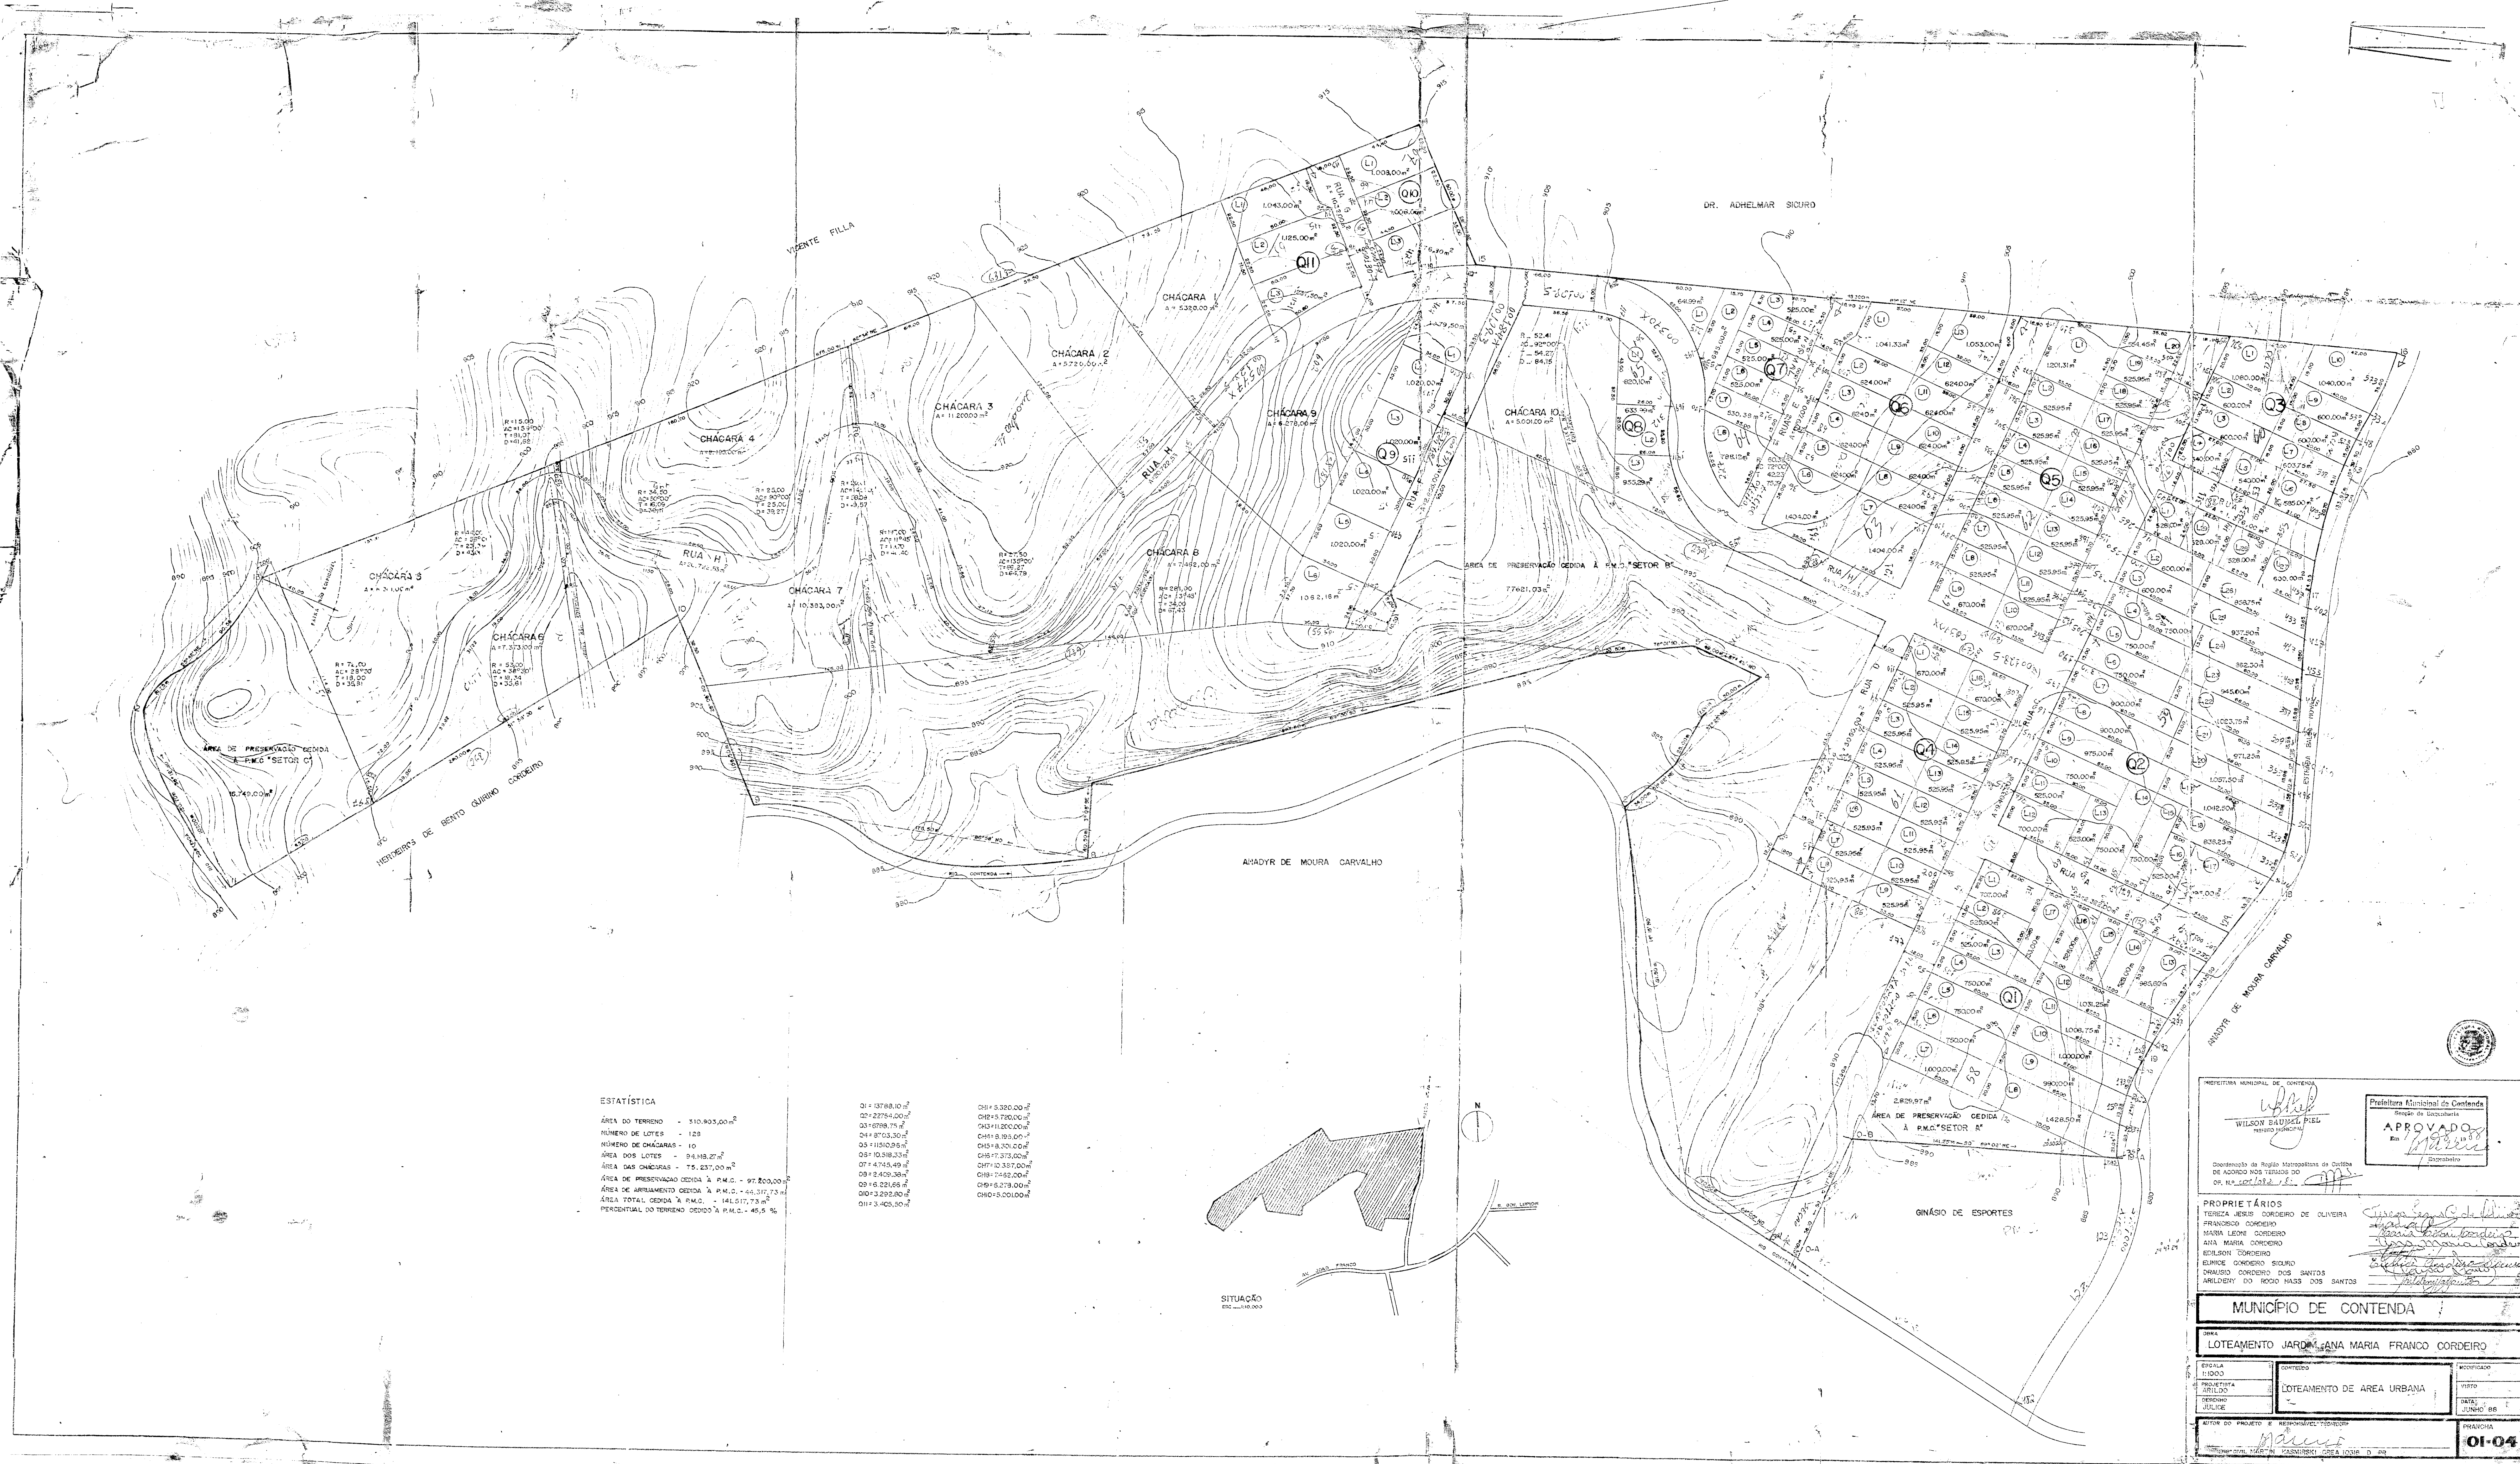

ESTATÍSTICA

ÁREA DO TERRENO - 310.405,00 m²

NÚMERO DE LOTES - 123

NÚMERO DE CHACARAS - 10

ÁREA DOS LOTES - 94.183,27 m²

ÁREA DAS CHACARAS - 75.237,00 m²

ÁREA DE PRESERVAÇÃO CEDIDA À P.M.C. - 97.200,00 m²

ÁREA DE ARRUIAMENTO CEDIDA À P.M.C. - 44.317,73 m²

ÁREA TOTAL CEDIDA À P.M.C. - 141.517,73 m²

PERCENTUAL DO TERRENO CEDIDO À P.M.C. - 45,5 %

01 = 137.68,10 m²

02 = 227,54,00 m²

03 = 11.200,00 m²

04 = 8703,30 m²

05 = 11.850,96 m²

06 = 10.518,33 m²

07 = 4.745,49 m²

08 = 2.429,38 m²

09 = 18.221,66 m²

10 = 2.292,80 m²

11 = 3.405,50 m²

12 = 5.320,00 m²

13 = 5.750,00 m²

14 = 8.195,00 m²

15 = 8.320,00 m²


16 = 7.375,00 m²

17 = 10.387,00 m²

18 = 7.592,00 m²

19 = 8.278,00 m²

20 = 5.000,00 m²

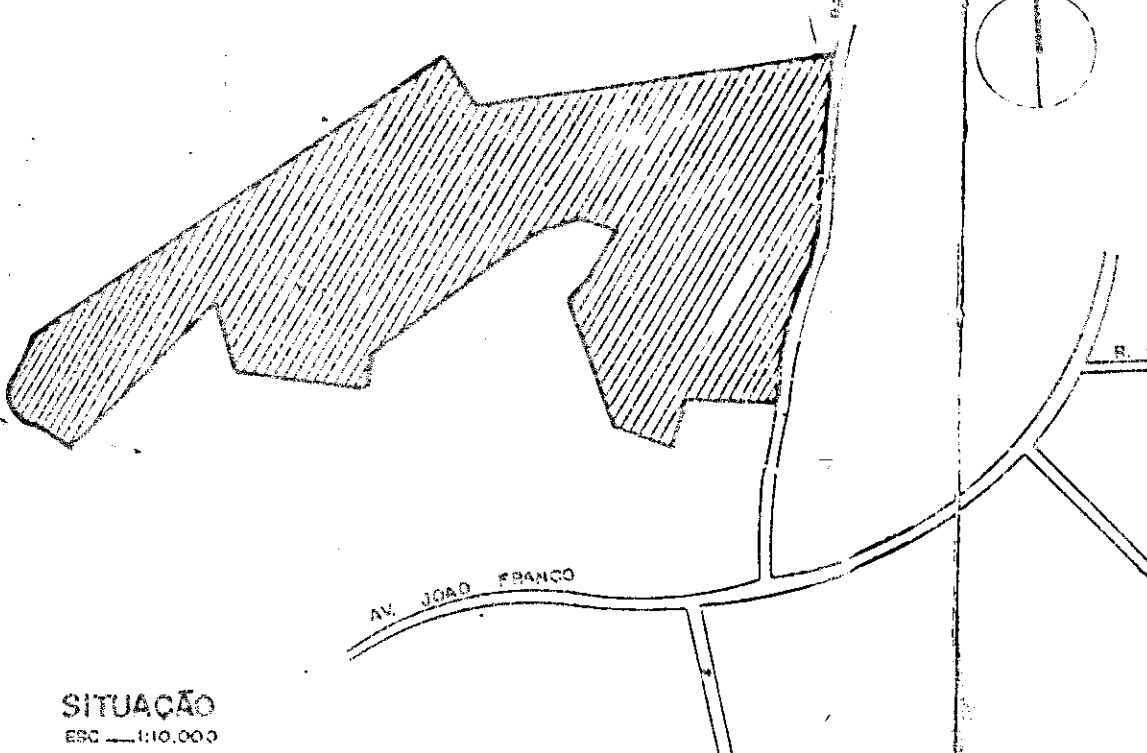

MUNICÍPIO DE CONTENDA

PROPRIETÁRIOS

TERESA JESUS CORDEIRO DE OLIVEIRA

FRANCISCO CORDEIRO

MARIA LEONI CORDEIRO

ANA MARIA CORDEIRO

EDILSON CORDEIRO

EDMUNDO CORDEIRO SICURO

CRISTIANO CORDEIRO DOS SANTOS

ARLEIDY DO ROIO HASS DOS SANTOS

APPROVADO

Em 11/06/88

DR. ADHELMAR SICURO

MUNICÍPIO DE CONTENDA

LOTEAMENTO JARDIM ANA MARIA FRANCO CORDEIRO



PROJETO

LOTEAMENTO DE ÁREA URBANA

DATA

JUNHO 88

01-04