
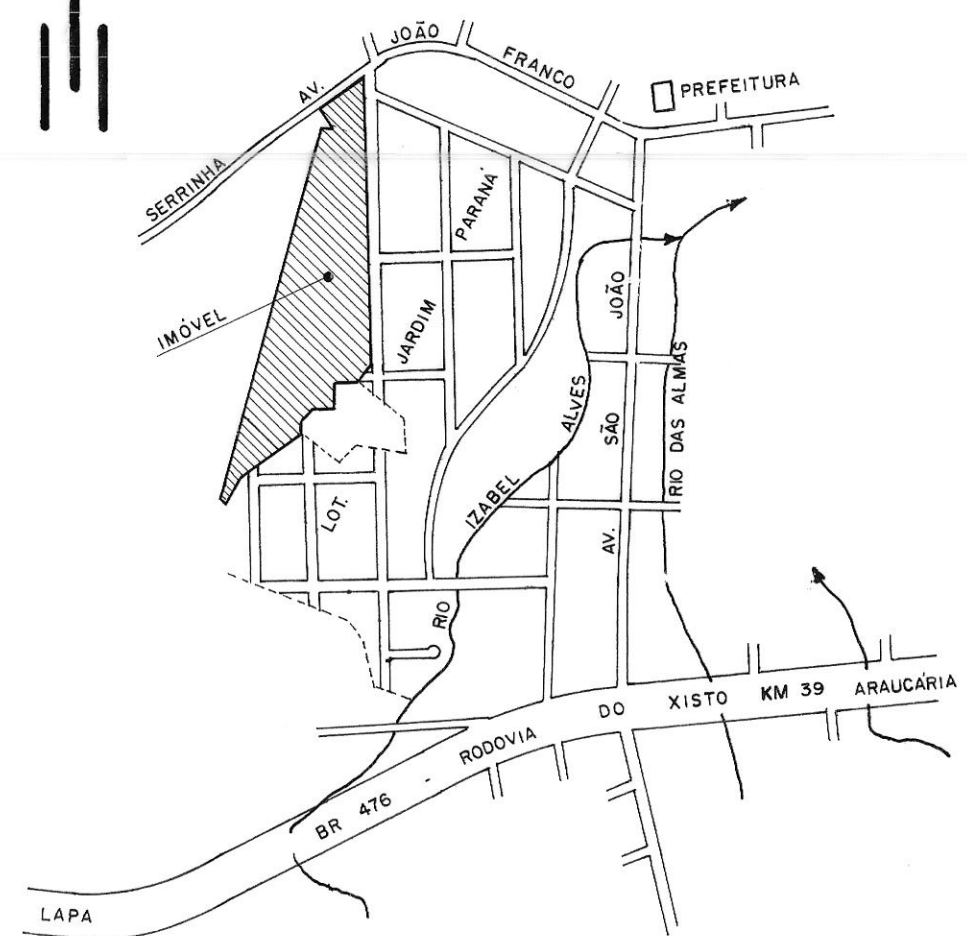


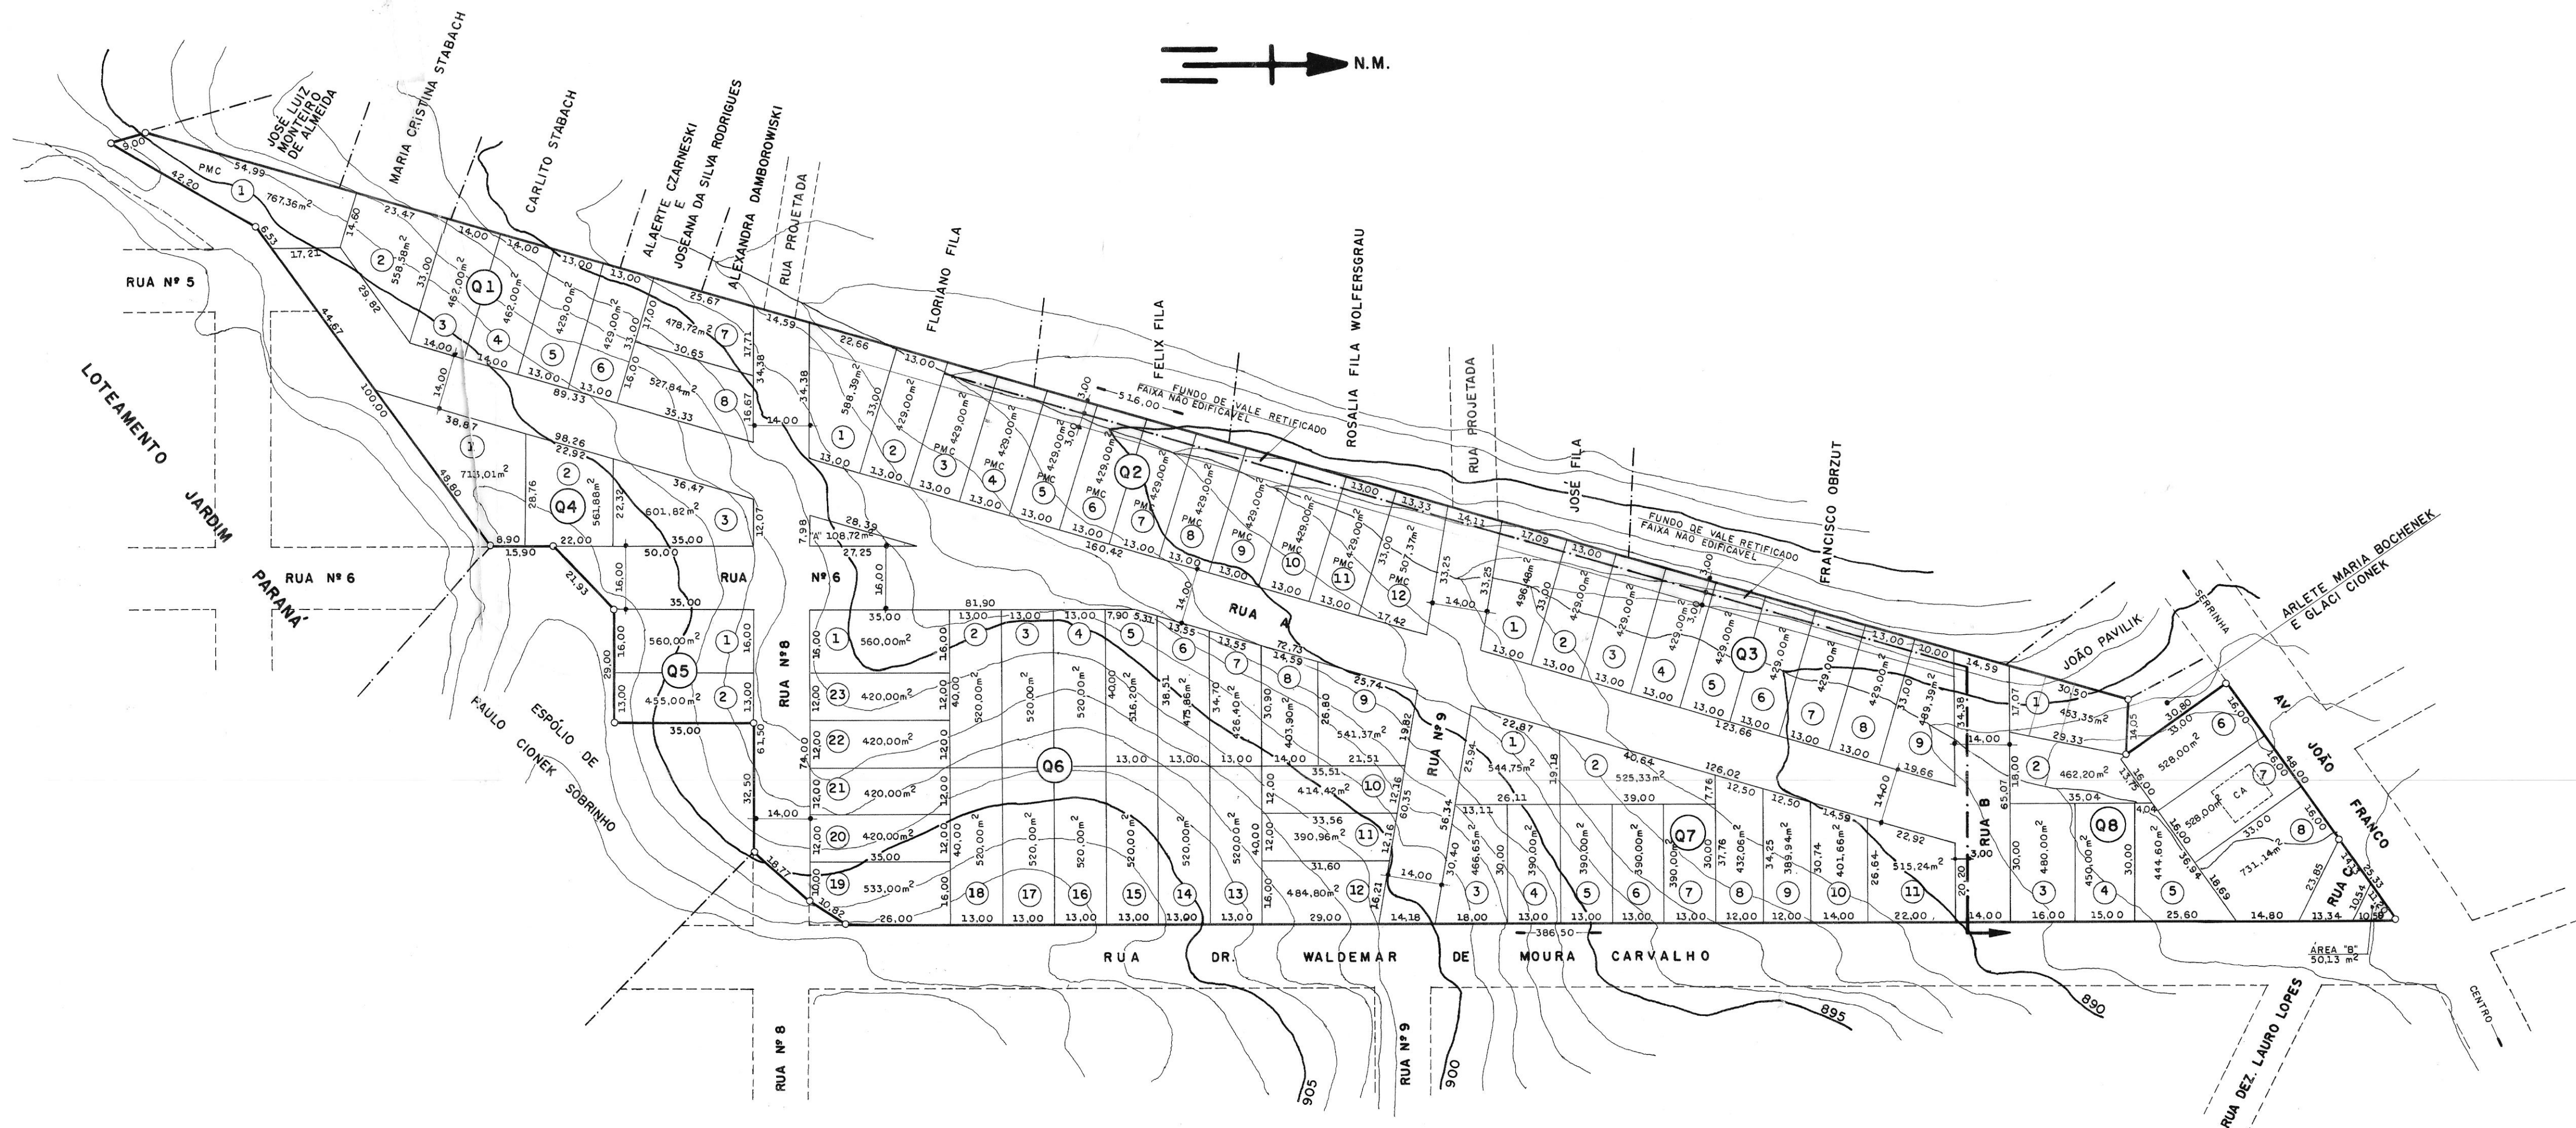

SITUAÇÃO
ESC. 1:10.000

ESTATÍSTICA

QUADRAS	Nº DE LOTES	ÁREAS
Q-1	8	4.114,50m ²
Q-2	12	5.385,76m ²
Q-3	9	3.988,87m ²
Q-4	3	1.876,71m ²
Q-5	2	1.015,00m ²
Q-6	23	11.106,91m ²
Q-7	11	4.835,63m ²
Q-8	8	4.077,29m ²
TOTAL	76	36.400,67m ²

ÁREAS DESTINADAS A PREFEITURA MUNICIPAL DE CONTENDA	
LOTE Nº 1 DA QUADRA Nº 1	767,36m ²
LOTES Nº 3,4,5,6,7,8,9,10,11 E 12 DA QUADRA Nº 2	4.368,37m ²
ÁREA "A"	108,72m ²
ÁREA "B"	50,13m ²
RUA A	6.064,76m ²
RUA B	939,68m ²
RUA C	206,34m ²
RUA Nº 6	1.777,20m ²
RUA Nº 8	1.570,17m ²
RUA Nº 9	1.282,33m ²
TOTAL	17.135,06m ² (35,40%)

ÁREA DAS QUADRAS	36.400,67m ²
ÁREA DAS RUAS	11.840,48m ²
ÁREA "A"	108,72m ²
ÁREA "B"	50,13m ²
TOTAL GERAL	48.400,00m ²

PREFEITURA MUNICIPAL DE CONTENDA

Prefeitura Municipal de Contenda

Seção de Engenharia

APROVADO

Em 12/10/91

Engenheiro

Arlet Maria Bochenek

Glaci Cionek

Olinda Maria Strasbach Lenart

Leonel Strasbach

Irlene Terezinha Belnoski

PROPRIETARIOS

ARNALDO JOSÉ STRASBACH

ARLETE MARIA BOCHENEK

GLACI CIONEK

BALBINA CIONEK

OLINDA MARIA STRASBACH LENART

JOANIN LENART

LEONEL STRASBACH

MARIA LUCIA STRASBACH

IRLENE TEREZINHA BELNOSKI

TADEU BELNOSKI

MUNICIPIO DE CONTENDA

OBRA

LOTEAMENTO JARDIM CIONEK

ESCALA

1:1.000

PROJETISTA

JOEL NEVES

DESENHO

DALLA PIRA

CONTEUDO

IMPLANTAÇÃO GERAL

SITUAÇÃO

ESTATÍSTICA

MODIFICADO

VISTO

DATA

OUTUBRO/91

RESPONSÁVEL TÉCNICO

OVIDIO LUIZ DRUSZCZ

ENG. CIVIL - CREA - PR 19236/D

PRANCHA

01-03