



N.M.

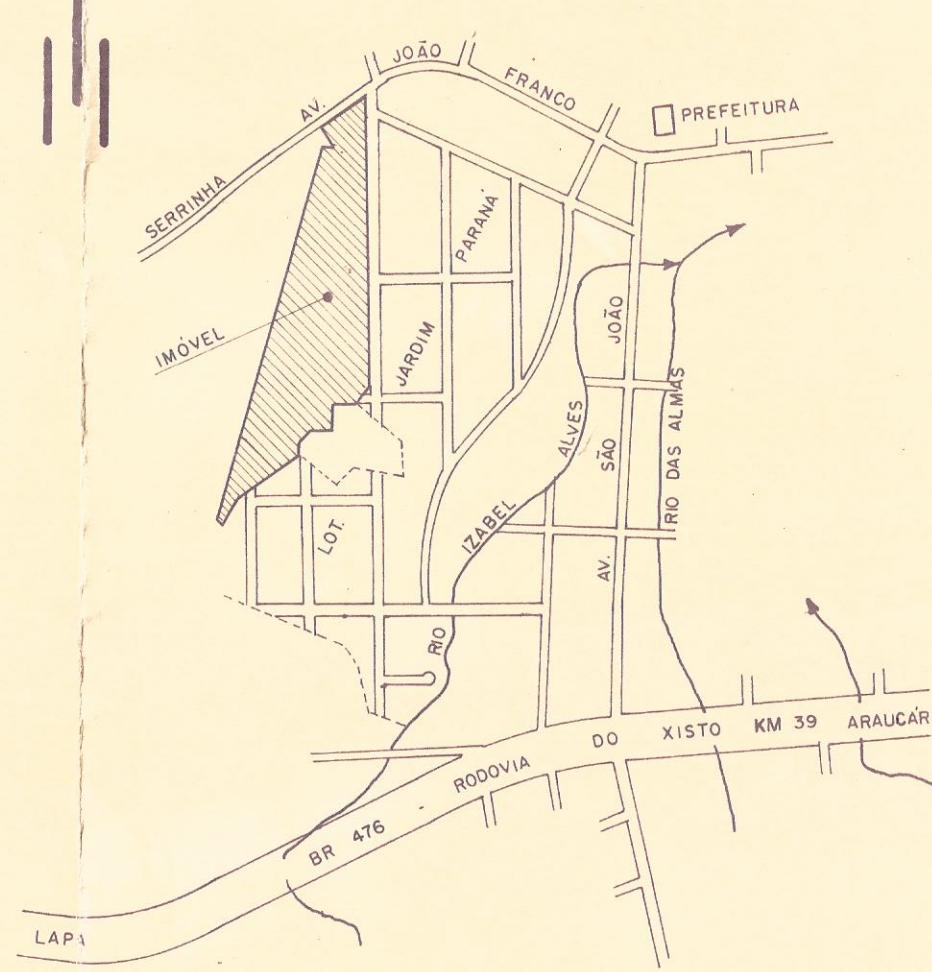

SITUAÇÃO
ESC. 1:10.000

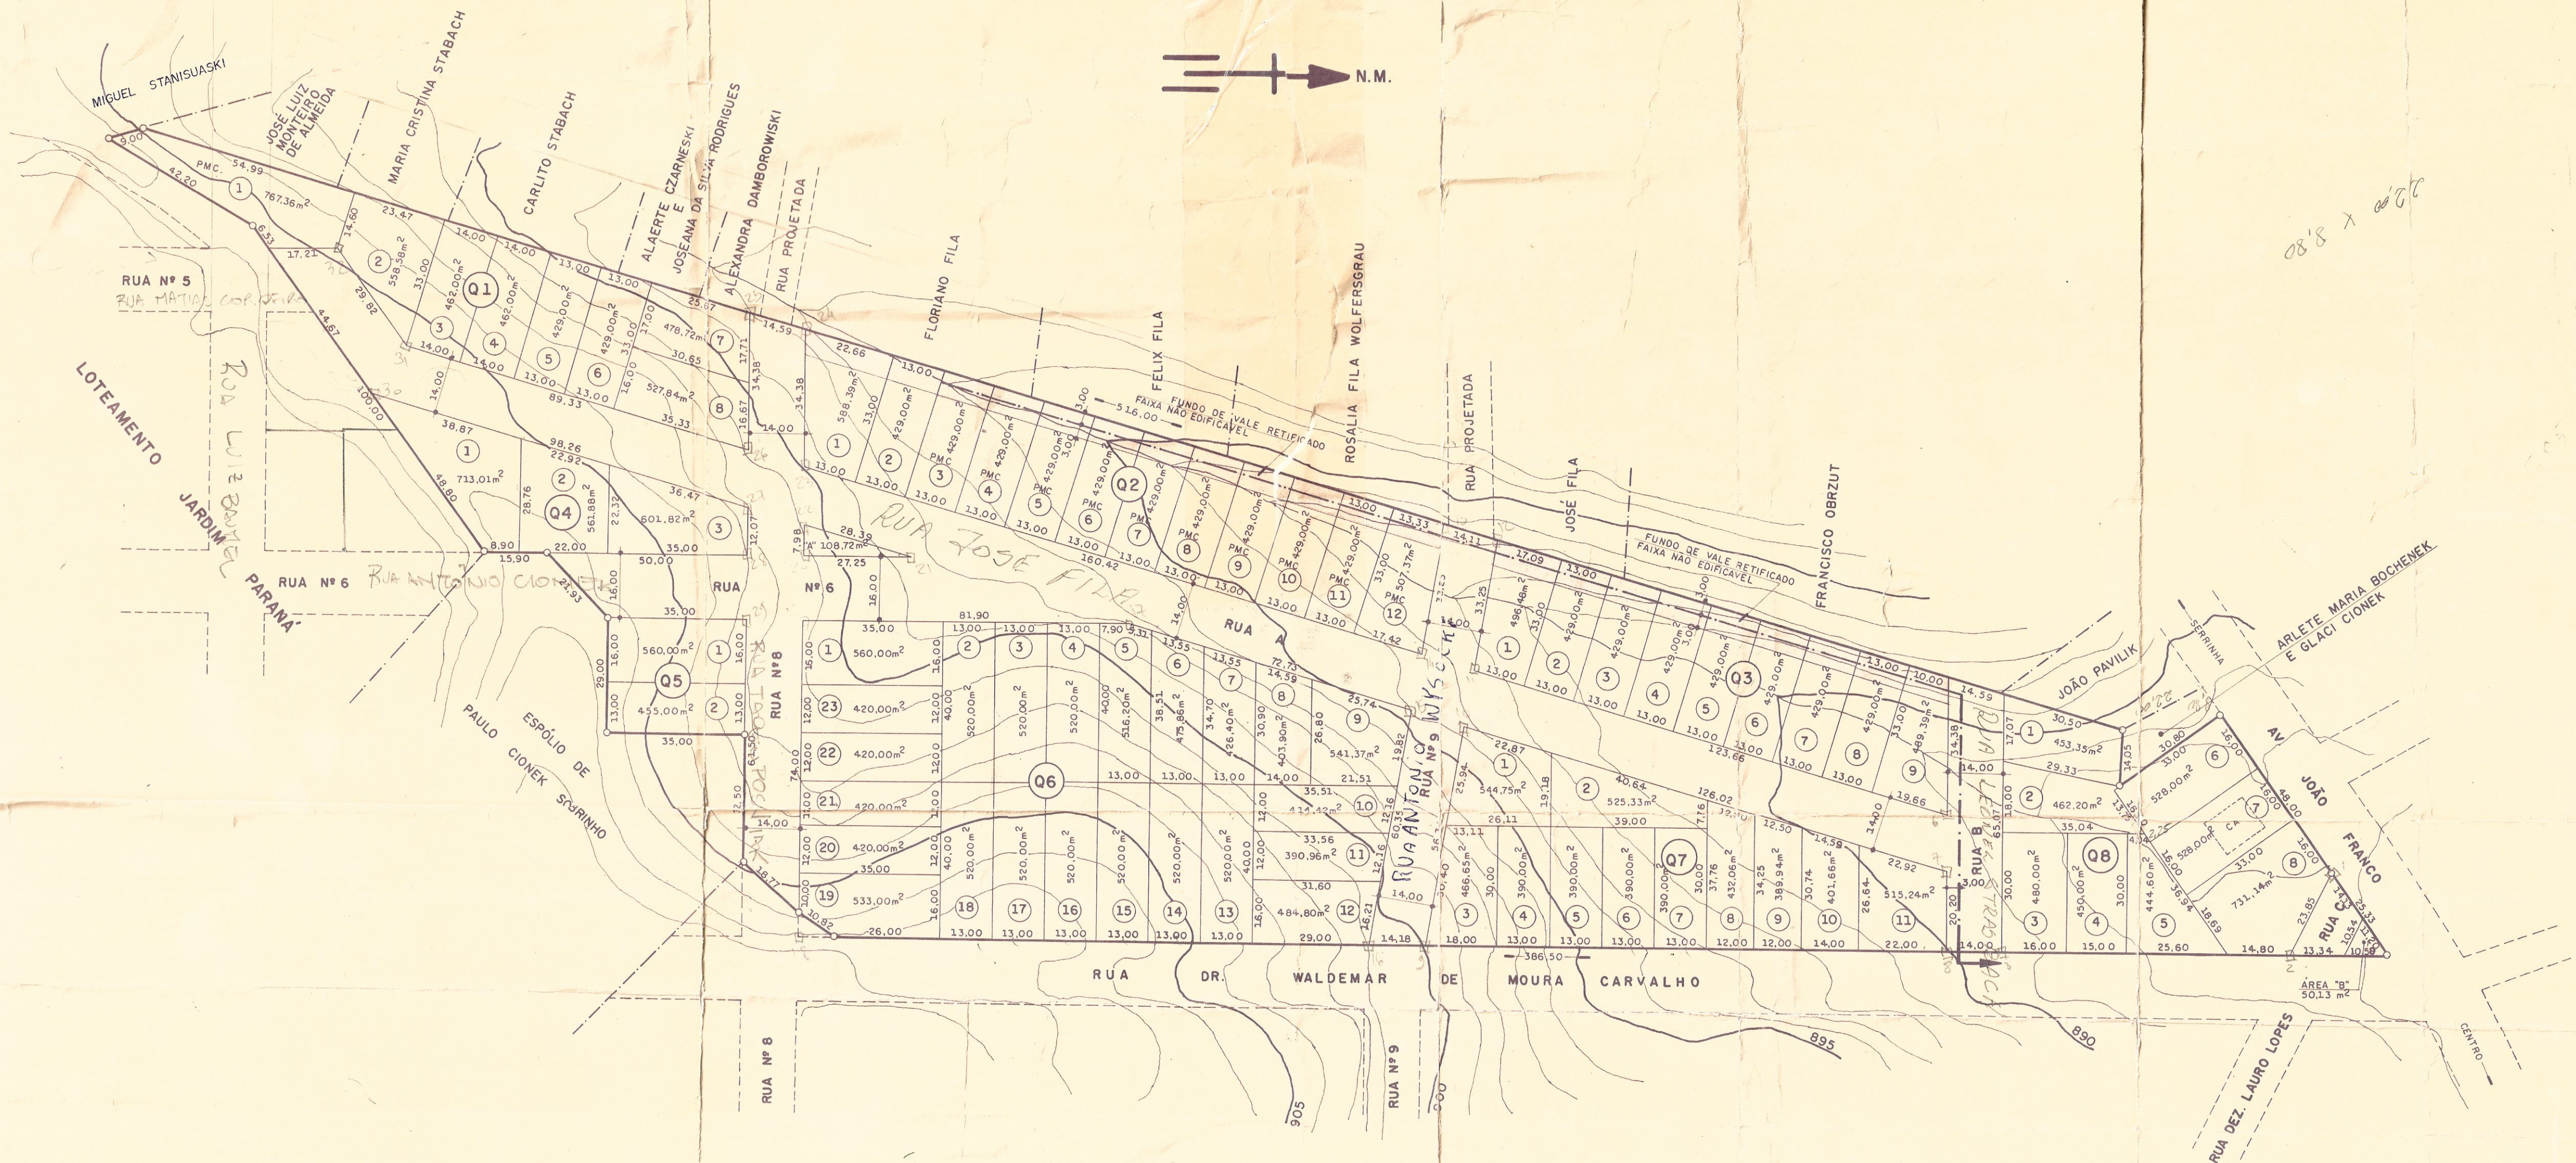

LOTEAMENTO JARDIM PARANÁ

LOTEAMENTO JARDIM PARANÁ

ESTATÍSTICA

QUADRAS	Nº DE LOTES	ÁREAS
Q-1	8	4.114,50m ²
Q-2	12	5.385,76m ²
Q-3	9	3.988,87m ²
Q-4	3	1.876,71m ²
Q-5	2	1.015,00m ²
Q-6	23	11.106,91m ²
Q-7	11	4.835,63m ²
Q-8	8	4.077,79m ²
TOTAL	76	36.400,67m ²

ÁREAS DESTINADAS A PREFEITURA MUNICIPAL DE CONTENDA

LOTE Nº 1 DA QUADRA Nº 1	767,36m ²
LOTES Nº 3,4,5,6,7,8,9,10,11 E 12 DA QUADRA Nº 2	4.368,37m ²
ÁREA "A"	108,72m ²
ÁREA "B"	50,13m ²
RUA A	6.084,76m ²
RUA B	939,68m ²
RUA C	206,34m ²
RUA Nº 6	1.777,20m ²
RUA Nº 8	1.570,17m ²
RUA Nº 9	1.282,33m ²
TOTAL	17.135,06m ² (35,40%)

ÁREA DAS QUADRAS	36.400,67m ²
ÁREA DAS RUAS	11.840,48m ²
ÁREA "A"	108,72m ²
ÁREA "B"	50,13m ²
TOTAL GERAL	48.400,00m ²

PREFEITURA MUNICIPAL DE CONTENDA

Dr. Roberto
PREFEITO MUNICIPAL

Prefeitura Municipal de Contenda
Seção de Engenharia
APROVADO
Em 17/02/91
Engenheiro

Coordenação da Comissão Metropolitana da Curitiba
DE ACORDO NOS TERMOS DO
CP, Nº 07/1234, 91

PROPRIETARIOS

Arnaldo José Strassbach
ARNALDO JOSÉ STRASSBACH

Glaci Cioneck
GLACI CIONECK

Olinda Maria Strassbach Lenart
OLINDA MARIA STRASSBACH LENART

Leonel Strassbach
LEONEL STRASSBACH

Irlene Terezinha Belnoski
IRLENE TEREZINHA BELNOSKI

Arlete Maria Bochenek
ARLETE MARIA BOCHENEK

Bárbina Cioneck
BÁRBINA CIONECK

Joanin Lenart
JOANIN LENART

Maria Lucia Strassbach
MÁRIA LÚCIA STRASSBACH

Tadeu Belnoski
TÁDEU BELNOSKI

MUNICIPIO DE CONTENDA

OBRA
LOTEAMENTO JARDIM CIONEK

ESCALA
1:1.000

PROJETISTA
JOEL NEVES

DESENHO
DALLA PIRA

RESPONSÁVEL TÉCNICO
Odílio Luiz Druszczy
ODÍLIO LUIZ DRUSZCZY
ENG. CIVIL - CREA-PR 1.9216/D

CONTEÚDO
**IMPLANTAÇÃO GERAL
SITUAÇÃO
ESTATÍSTICA**

MODIFICADO
VISTO
DATA
OUTUBRO/91

PRANCHAS
01-03