


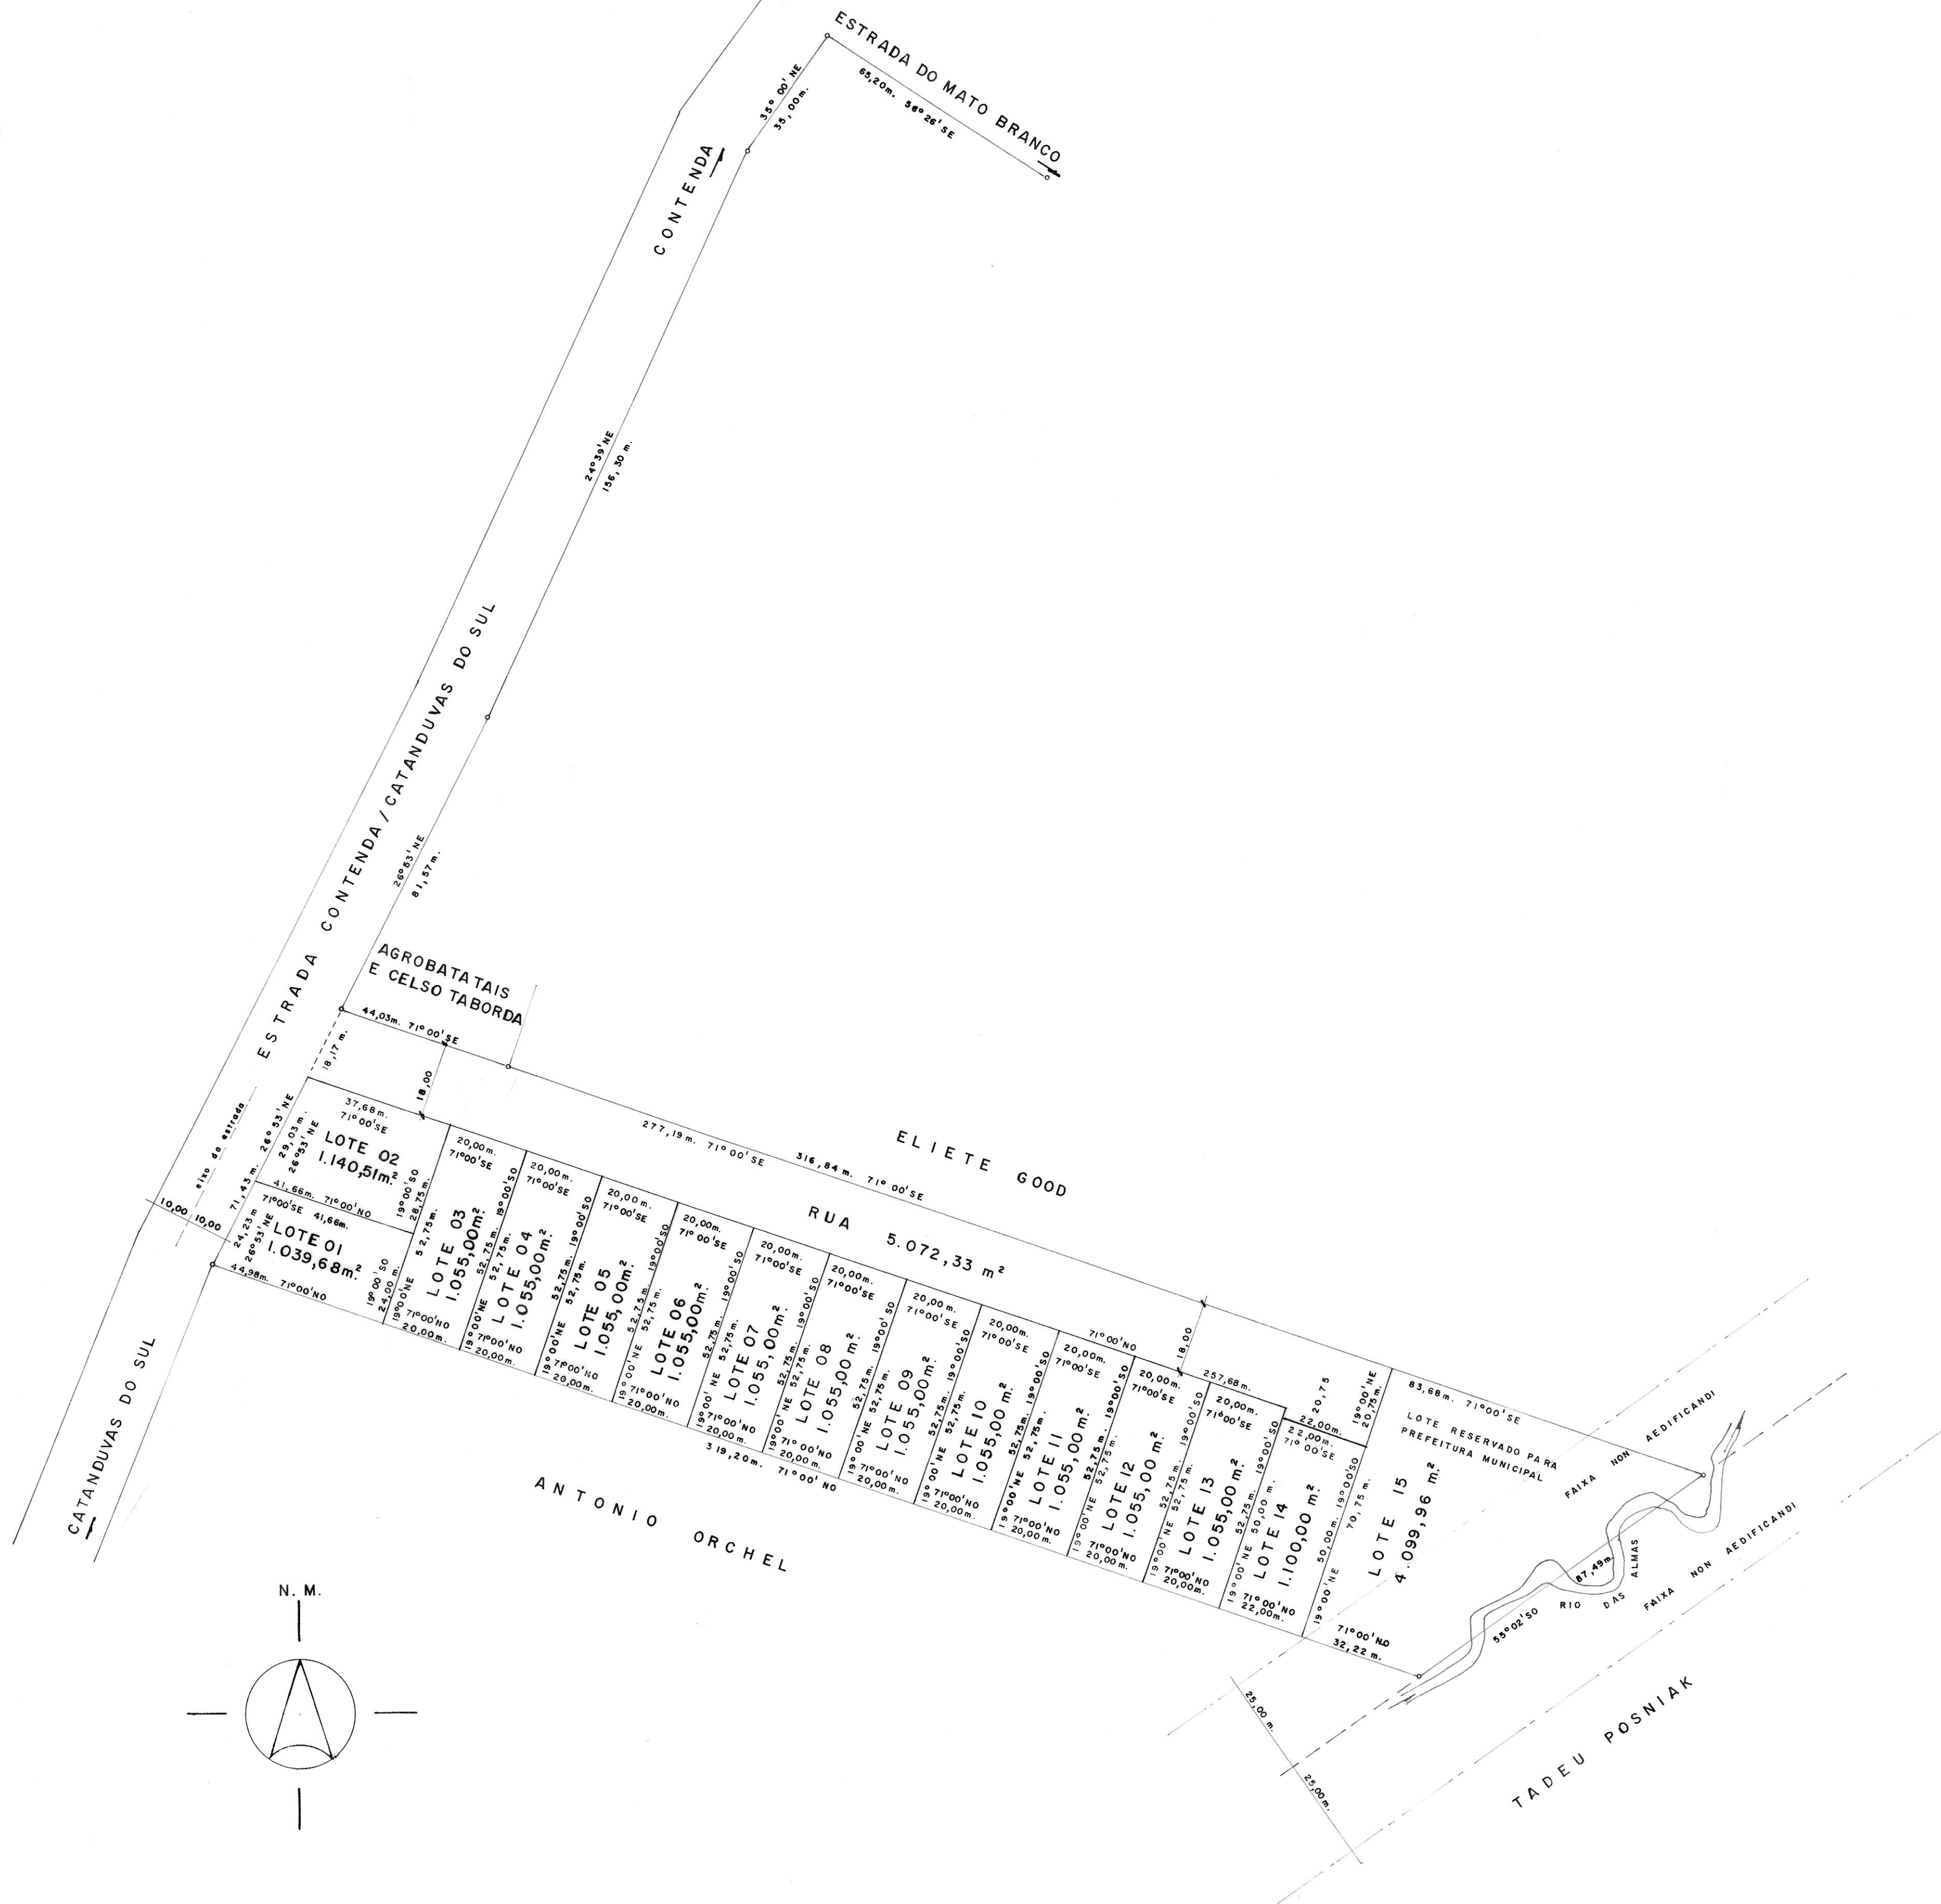

ESTATÍSTICA

LOTE 01	1.039,68 m ²
LOTE 02	1.140,51 m ²
LOTE 03	1.055,00 m ²
LOTE 04	1.055,00 m ²
LOTE 05	1.055,00 m ²
LOTE 06	1.055,00 m ²
LOTE 07	1.055,00 m ²
LOTE 08	1.055,00 m ²
LOTE 09	1.055,00 m ²
LOTE 10	1.055,00 m ²
LOTE 11	1.055,00 m ²
LOTE 12	1.055,00 m ²
LOTE 13	1.055,00 m ²
LOTE 14	1.100,00 m ²
LOTE 15	4.099,96 m ²
ÁREA DA RUA	5.072,33 m ²

ÁREA TOTAL 24.057,48 m²

35% DA ÁREA TOTAL = 8.420,12 m²

ÁREAS DE DOAÇÃO PARA PREFEITURA

ÁREA DA RUA	= 5.072,33 m ²
LOTE 15	= 4.099,96 m ²
TOTAL	= 9.172,29 m ²

PREFEITURA


PLANTA DO LOTEAMENTO JARDIM ELIZABETH, DE PROPRIEDADE DE ELIETE GOOD; NO QUADRO URBANO DA CIDADE DE CONTENDA - PR.

MATRICULA Nº 14.113 DO CARTÓRIO DE REGISTRO DE IMÓVEIS DA LAPA - PR.

PROPRIETÁRIA: ELIETE GOOD

ENG. RES. PONSÁVEL: ENG. CIVIL SÉRGIO LUIZ CARRANO CAMARGO CREA 5357 - D PR.


DATA 10-02-1990 DESENHO S. L. C. C. ESCALA = 1:1.000

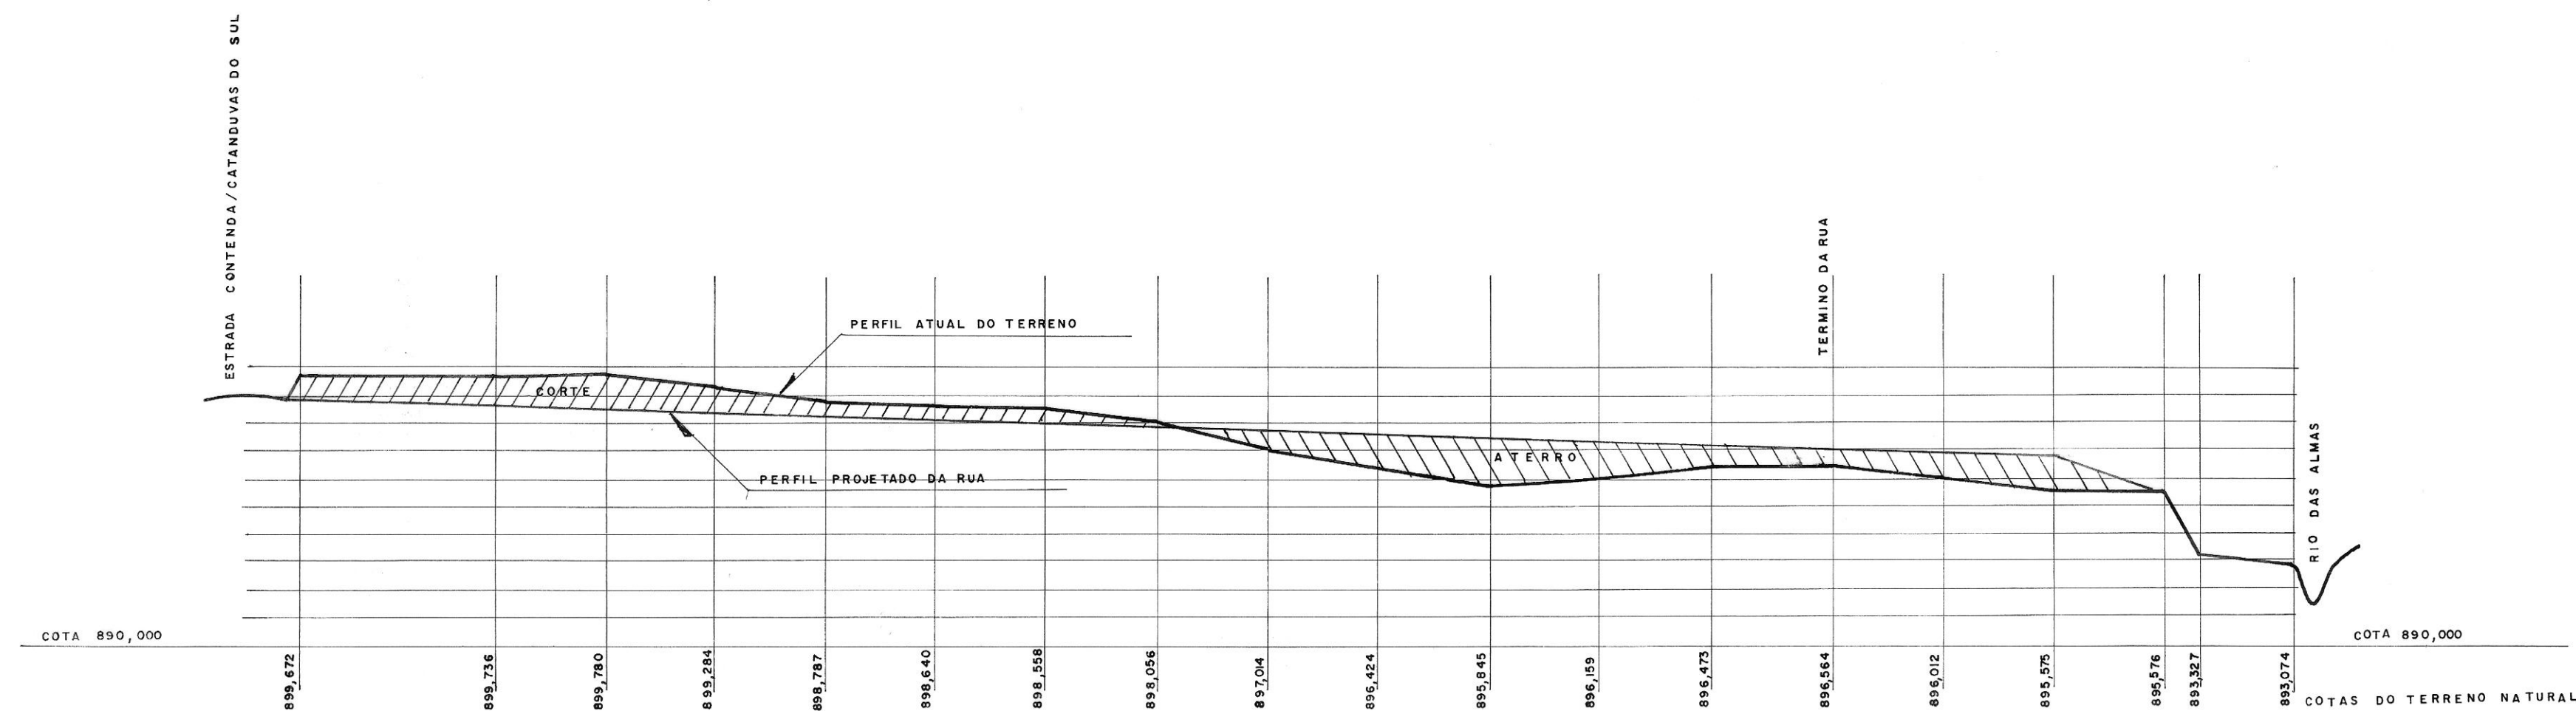

PERFIL 01

H = 1:1000


V = 1:200

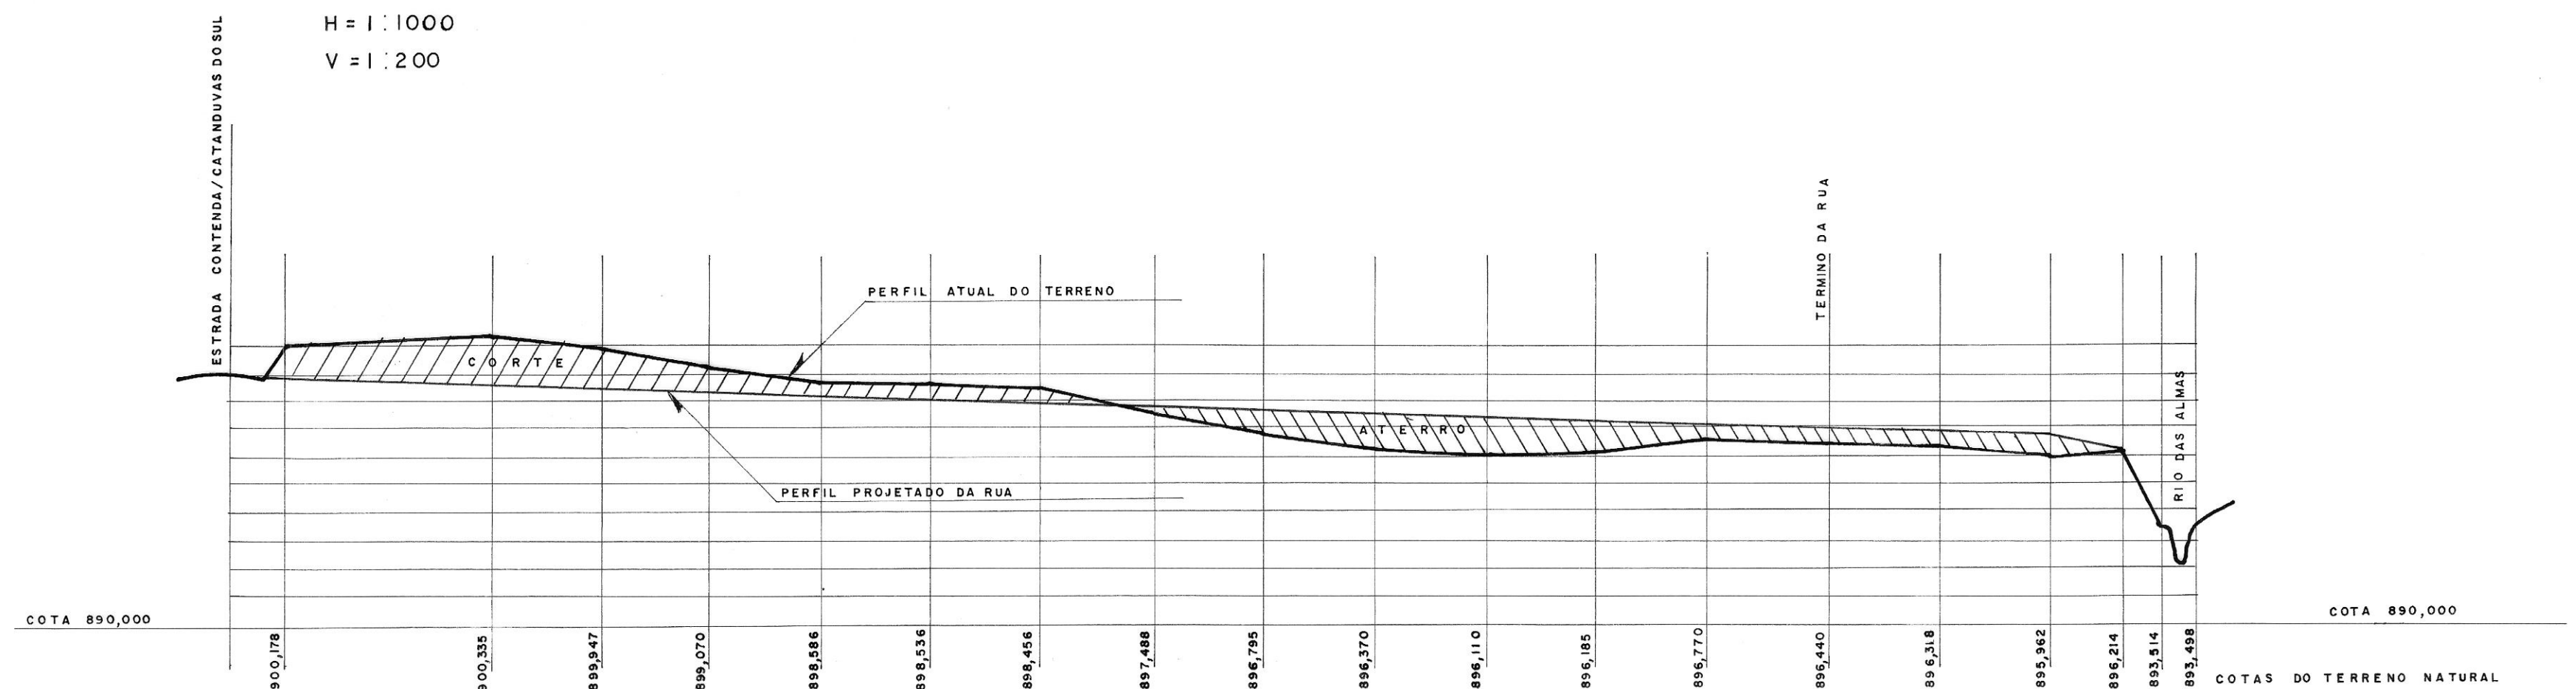

PERFIL 02

H = 1:1000

V = 1:200

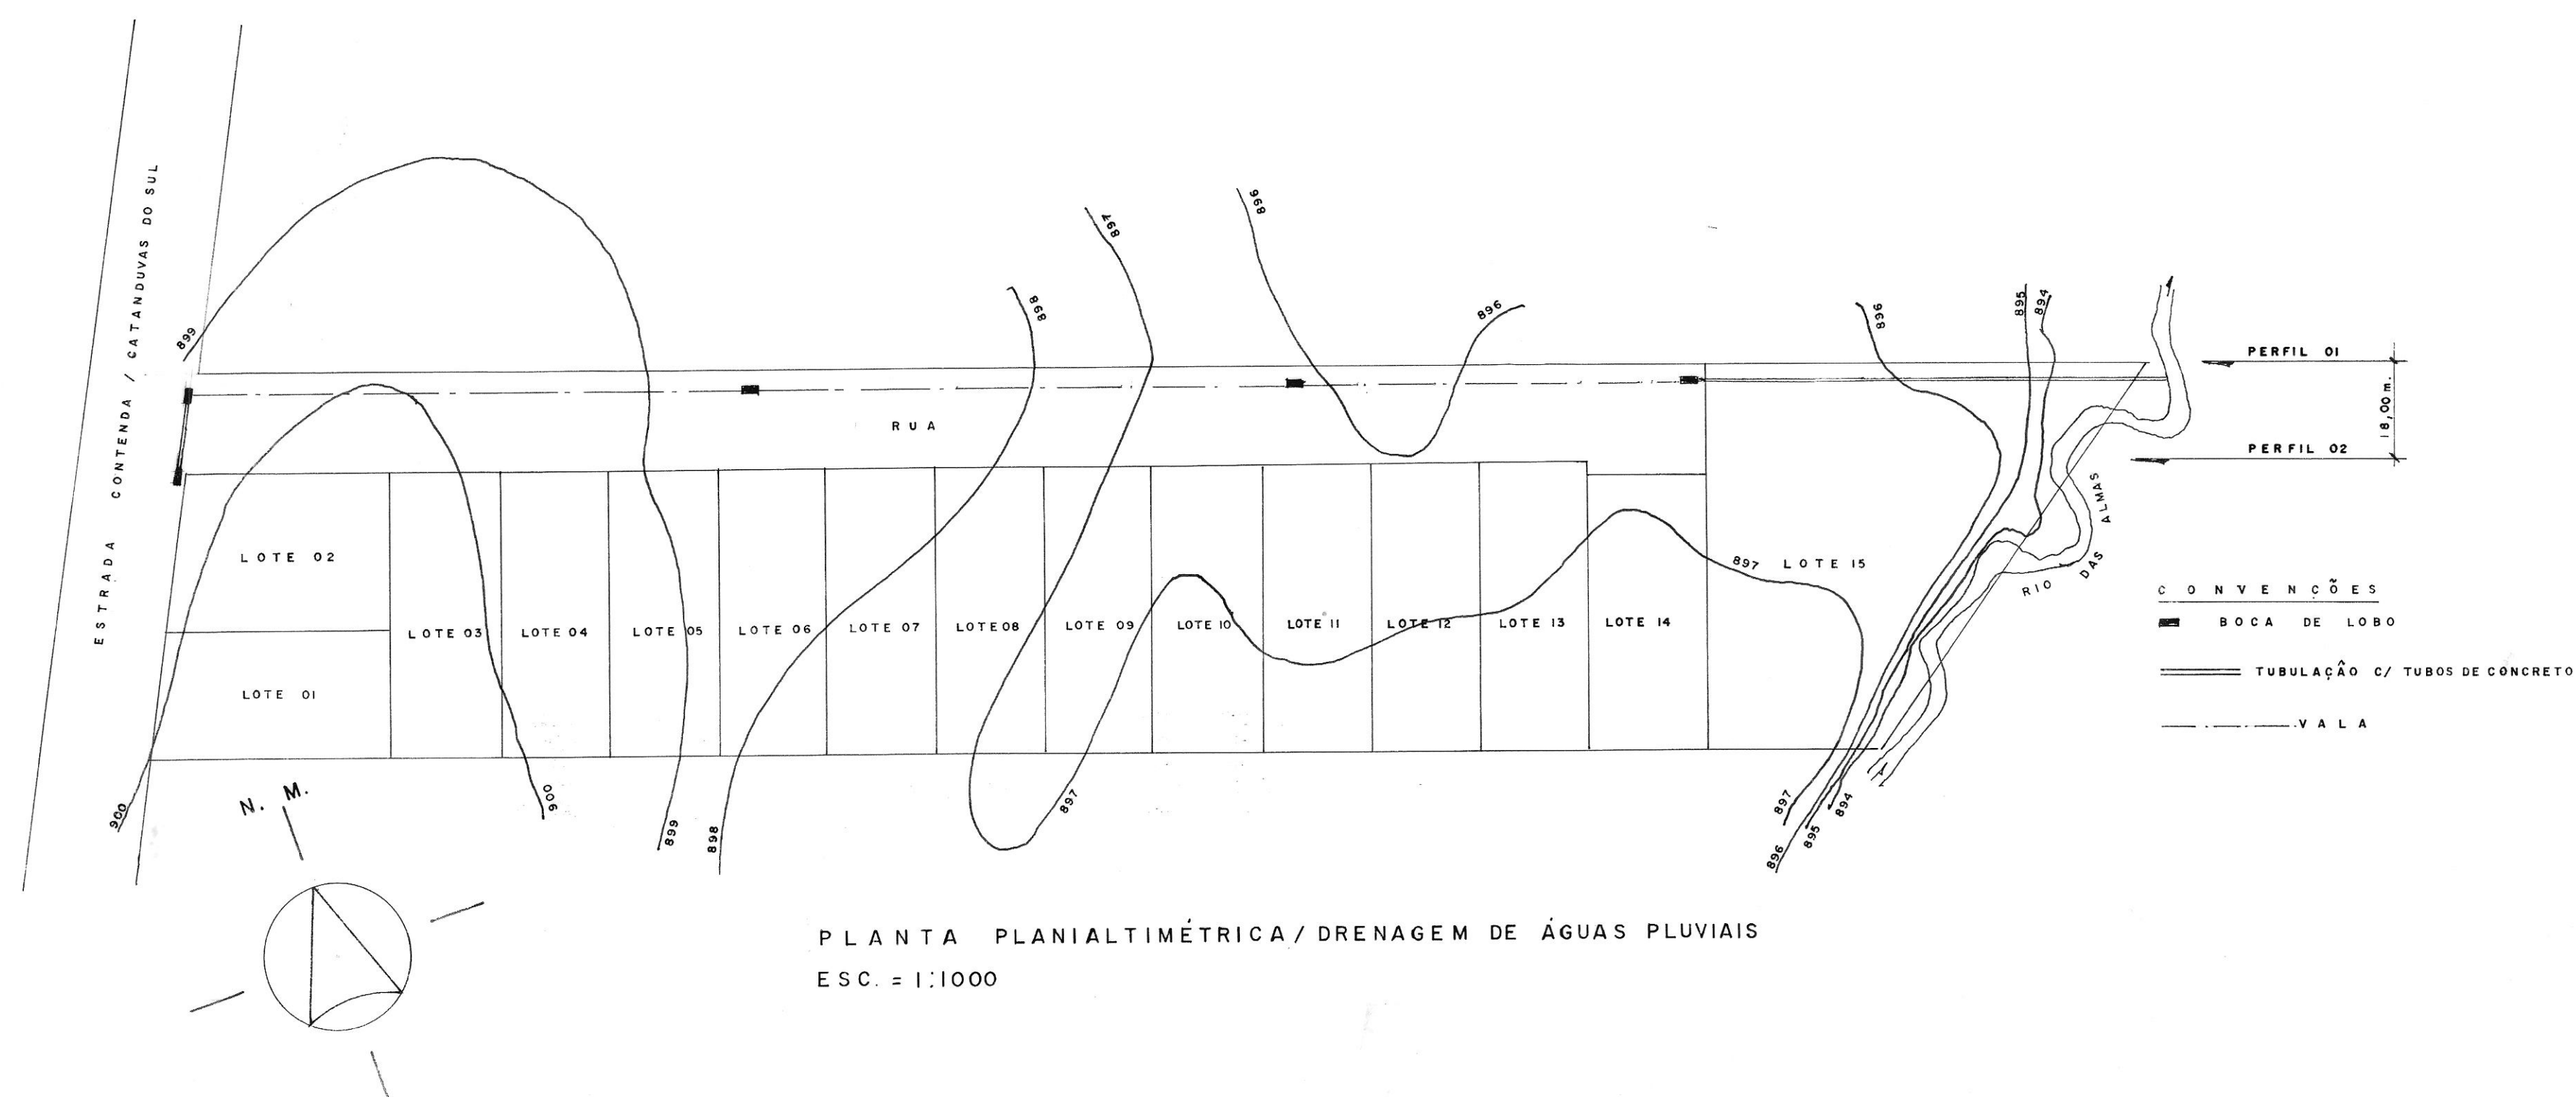

PREFEITURA:

PLANTA PLANIALTIMÉTRICA / DRENAGEM DE ÁGUAS PLUVIAIS E
PERFIS DA RUA, DO LOTEAMENTO "JARDIM ELIZABETH" DE PROPRI-
IDADE DE ELIETE GOOD; CONTENDA - PR.

PROPRIETÁRIA: ELIETE GOOD

ENG. RESPONSÁVEL: ENG. CIVIL SERGIO LUIZ CARRANO CAMARGO CREA 5357-D PR.

DATA 10 - 02 - 1990 DESENHO S. L. D. C. ESCALAS INDICADAS