
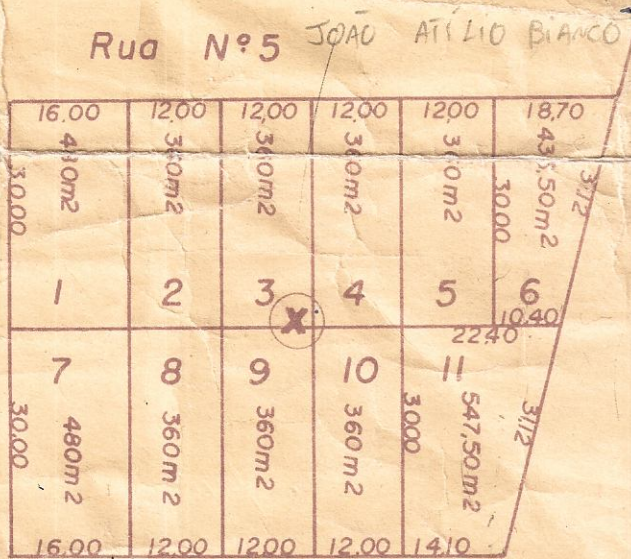
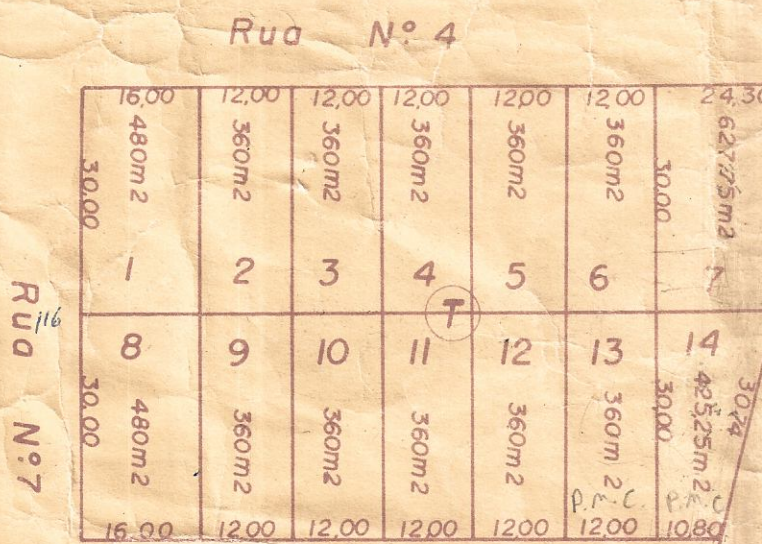


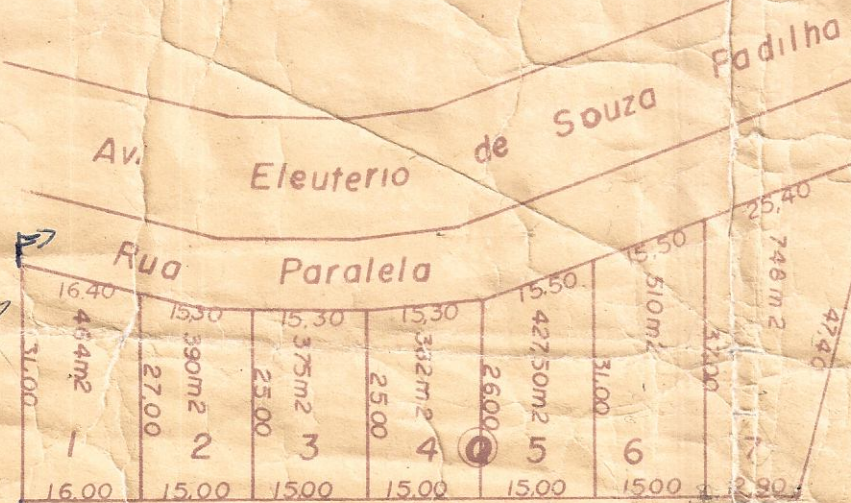

VISTO
PREFEITURA MUNICIPAL DE CONTENDA PARANÁ
Pedro Boquen
PEDRO BOQUEN
PREFEITO MUNICIPAL

ESCALA - 1:1000

Planta de retificação das Quadras Q, T, X, Z do Loteamento
SAO JOAO


João Montenegro

Luiz Carlos de Paula
MUNICIPIO DE CONTENDA

UBIRAJARA OPALTES DELL'OSO-ENGº CIVIL
-CART. PROF. 6472-D 7ª REGIÃO

ESTADO DO PARANÁ

16178

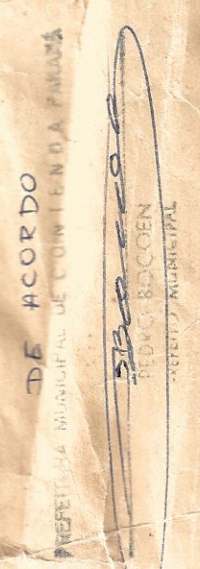

LOTEAMENTO JARDIM SÃO JOÃO
UBIRAJARA DE SAUS DUMAS
1989 0111
V. Caspary de Paula
MUNICÍPIO DE CURITIBA
1989 0111
1000

