


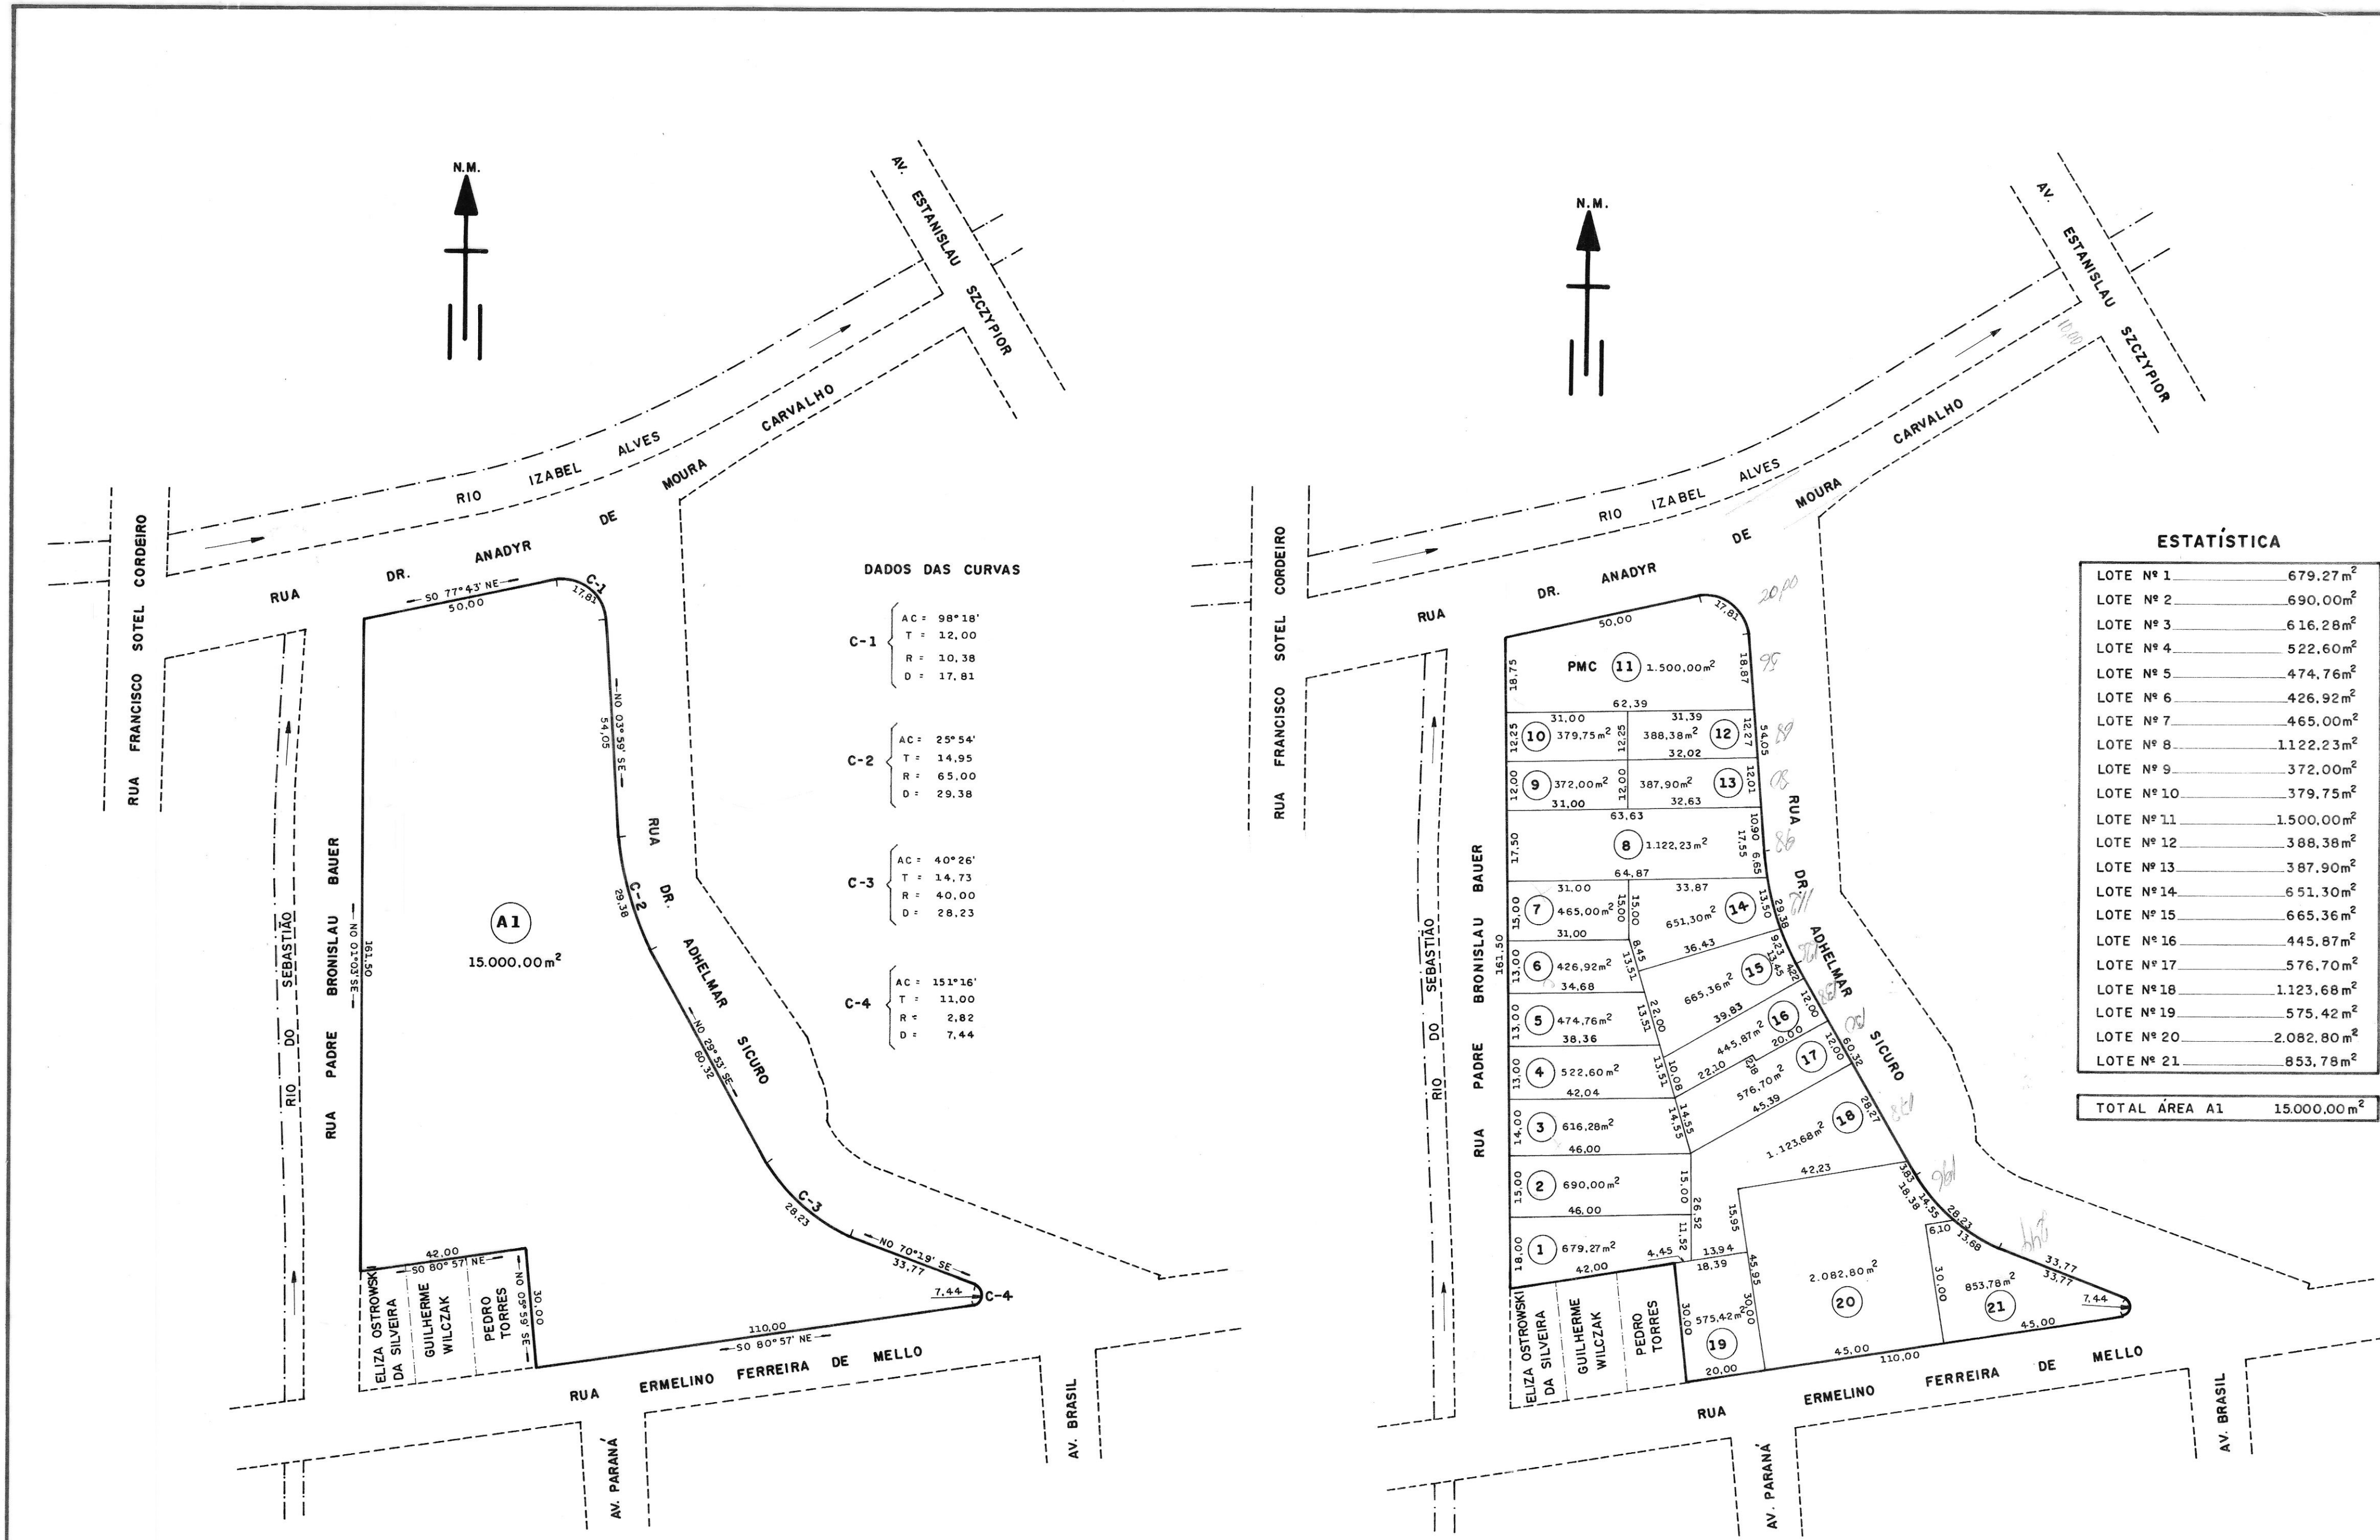


DADOS DAS CURVAS

- C-1 { AC = 98°18'
T = 12,00
R = 10,38
D = 17,81
- C-2 { AC = 25°54'
T = 14,95
R = 65,00
D = 29,38
- C-3 { AC = 40°26'
T = 14,73
R = 40,00
D = 28,23
- C-4 { AC = 151°16'
T = 11,00
R = 2,82
D = 7,44

ESTATÍSTICA

LOTE Nº 1	679,27m²
LOTE Nº 2	690,00m²
LOTE Nº 3	616,28m²
LOTE Nº 4	522,60m²
LOTE Nº 5	474,76m²
LOTE Nº 6	426,92m²
LOTE Nº 7	465,00m²
LOTE Nº 8	1.122,23m²
LOTE Nº 9	372,00m²
LOTE Nº 10	379,75m²
LOTE Nº 11	1.500,00m²
LOTE Nº 12	388,38m²
LOTE Nº 13	387,90m²
LOTE Nº 14	651,30m²
LOTE Nº 15	665,36m²
LOTE Nº 16	445,87m²
LOTE Nº 17	576,70m²
LOTE Nº 18	1.123,68m²
LOTE Nº 19	575,42m²
LOTE Nº 20	2.082,80m²
LOTE Nº 21	853,78m²

TOTAL ÁREA A1 15.000,00m²

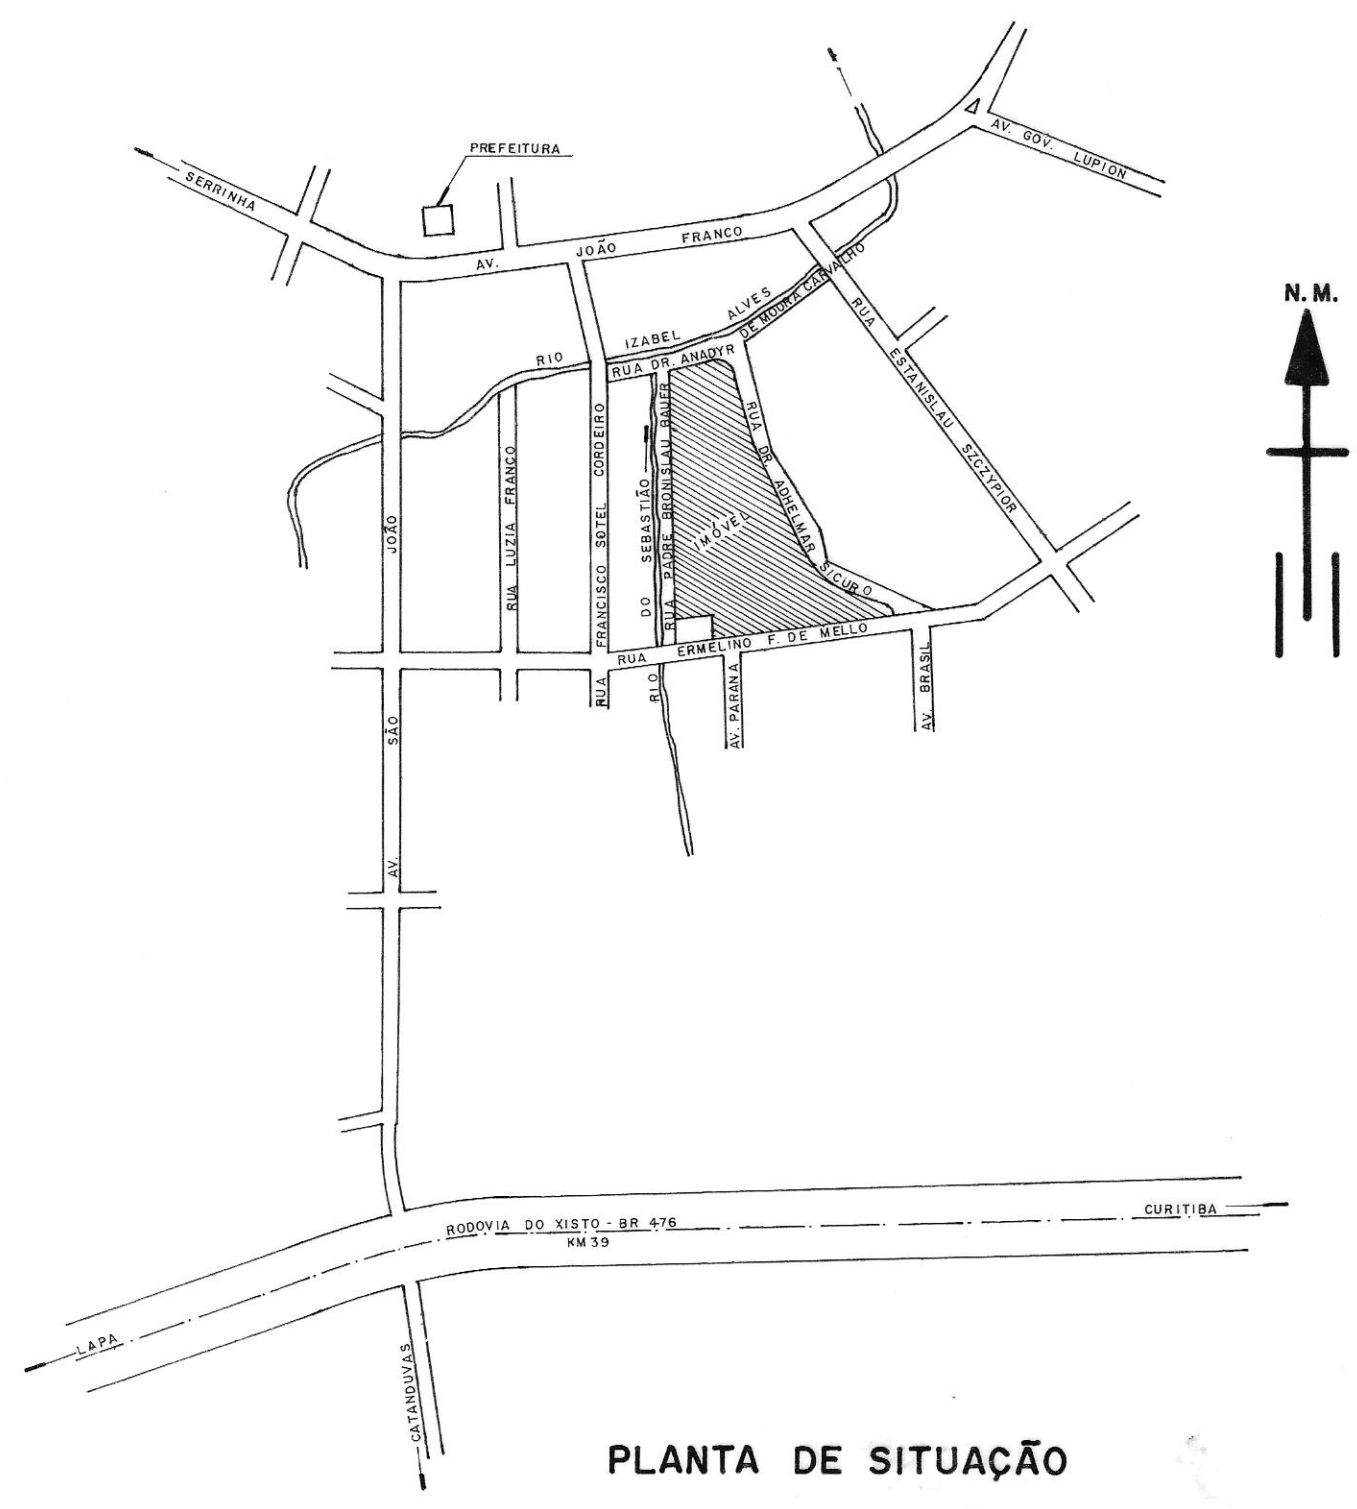

PREFEITURA MUNICIPAL DE CONTENDA

Prefeitura Municipal de Contenda

Sociedade de Engenharia

APROVADO

Em 04/05/1992

Engenheiro

PROPRIETÁRIOS

ANA MARIA FRANCO DE CARVALHO CERES MARILENE DE CARVALHO

GERSON LUIZ GRABOSKI DE LIMA

MUNICIPIO DE CONTENDA

OBRA

SUBDIVISÃO DE ÁREA URBANA

ESCALA

1:1.000

PROJETISTA

JOEL NEVES

DESENHO

DALLA PRIA

CONTEÚDO

SITUAÇÃO ANTERIOR

SUBDIVISÃO

ESTATÍSTICA

PLANTA DE SITUAÇÃO

MODIFICADO

VISTO

DATA

JANEIRO/92

RESPONSÁVEL TÉCNICO

OVIDIO LUIZ DRUSZCZ

ENGº CIVIL CREA-PR 19236/D

PRANCHA

ÚNICA